



Фасад 1-9

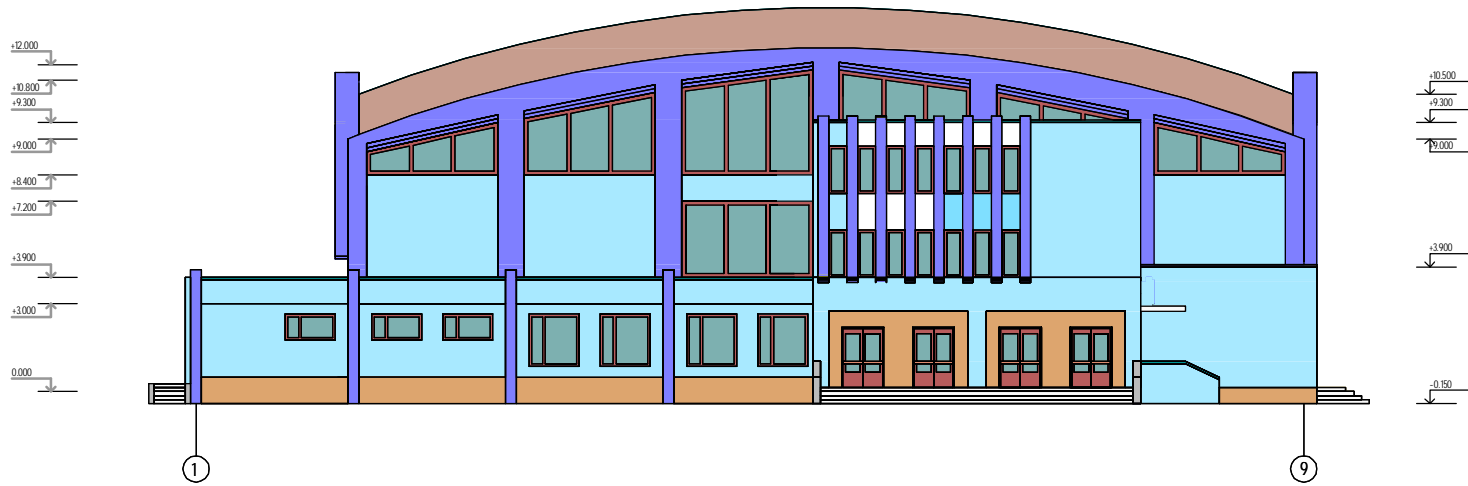

Фасад А-М

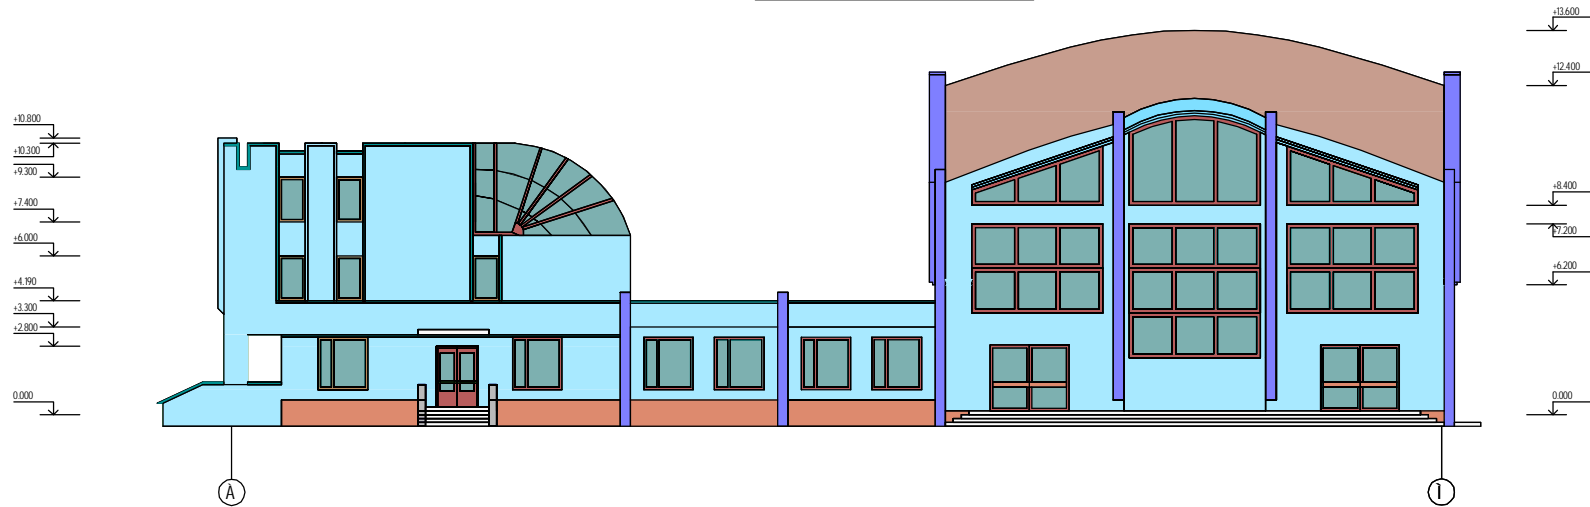

Имя	Кол.	Лист	№ док.	Подп.	Дата	Здание торгового-бытового центра с зимним садом в г.Орле			
Экз. зап.						Торгово-бытовой центр с зимним садом	Стр.	Лист	Листов
Н. кач.						Фасад 1-9	У	3	
Разработ.						Фасад А-М			
Конспект.									
Рецензент.									