ФАСАД 23-1

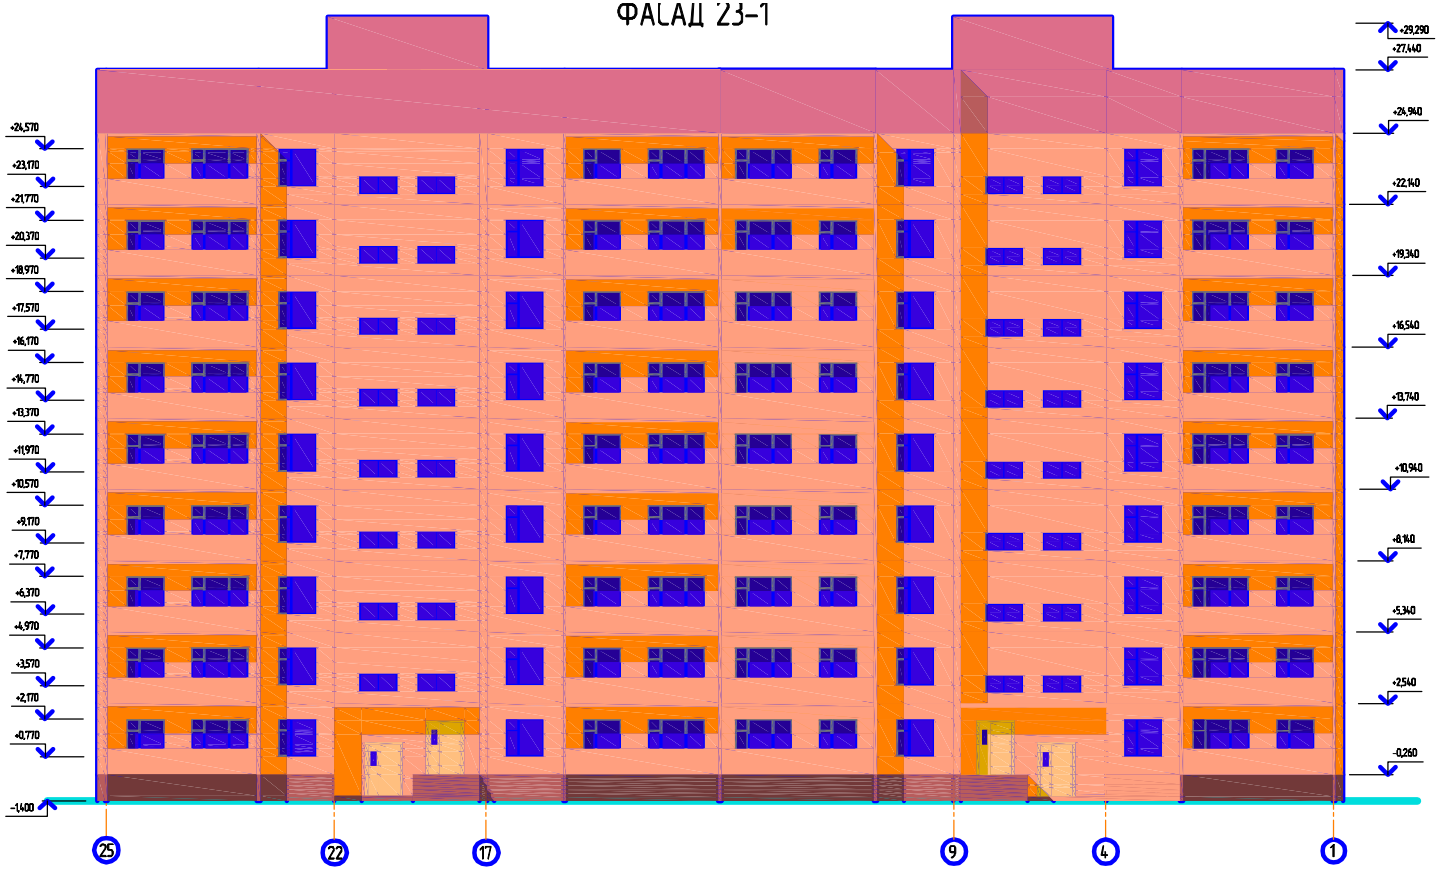

ФАСАД Е-А

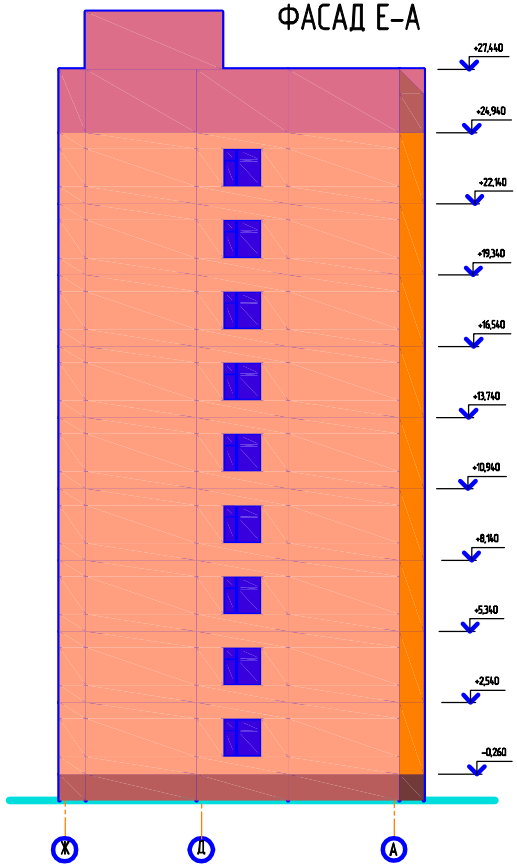

ПЛАН ПЕРВОГО ЭТАЖА

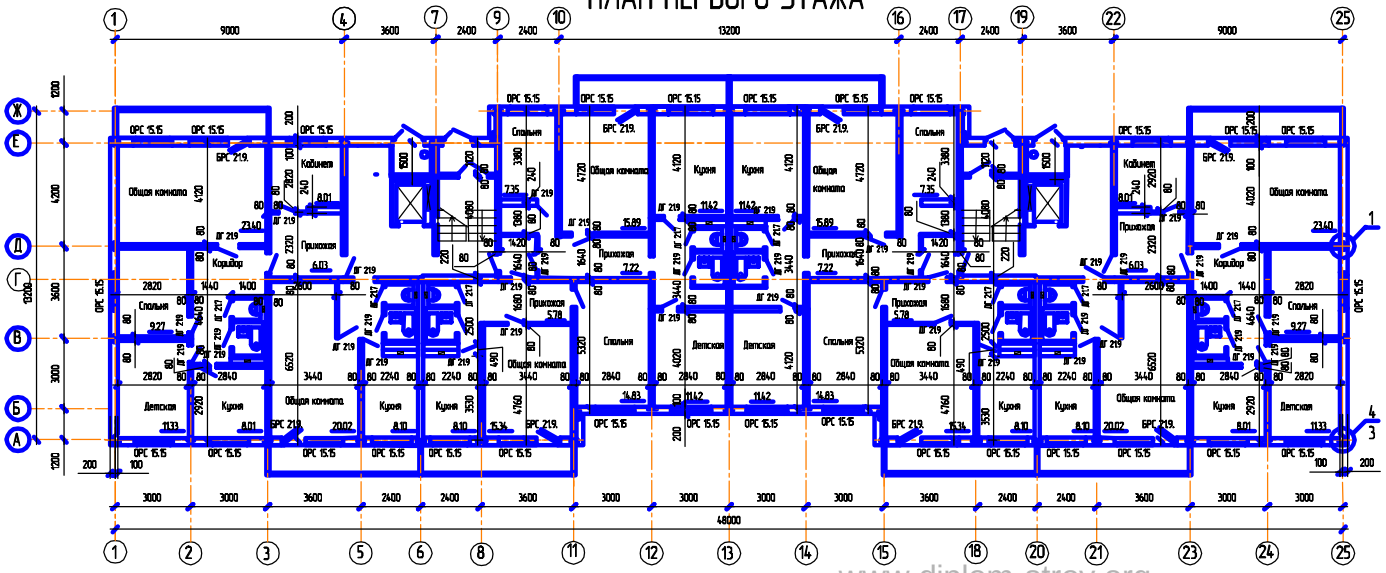

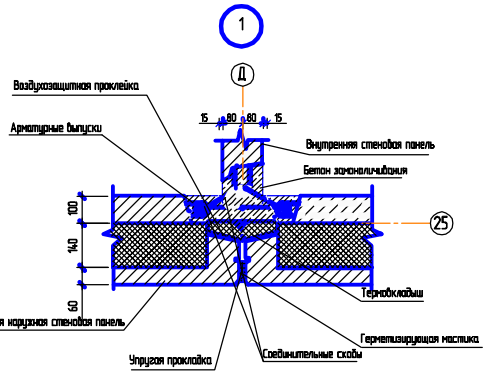

Изм.	Кол.	Лист	№док.	Подпись	Дата	72 квартирный жилой дом в г.Каменск – Уральский	
Разработал						72 квартирный жилой дом в г. Каменск – Уральский	Стадия: У; Лист: 2; Листов: 10
Руководитель						Фасад 23-1, фасад Е-А. План первого этажа, узел 1	Технология и организация строительного производства
Консультант							
Начальник							
Дипломник							

www.diplom-stroy.org

РАЗРЕЗ 2-2

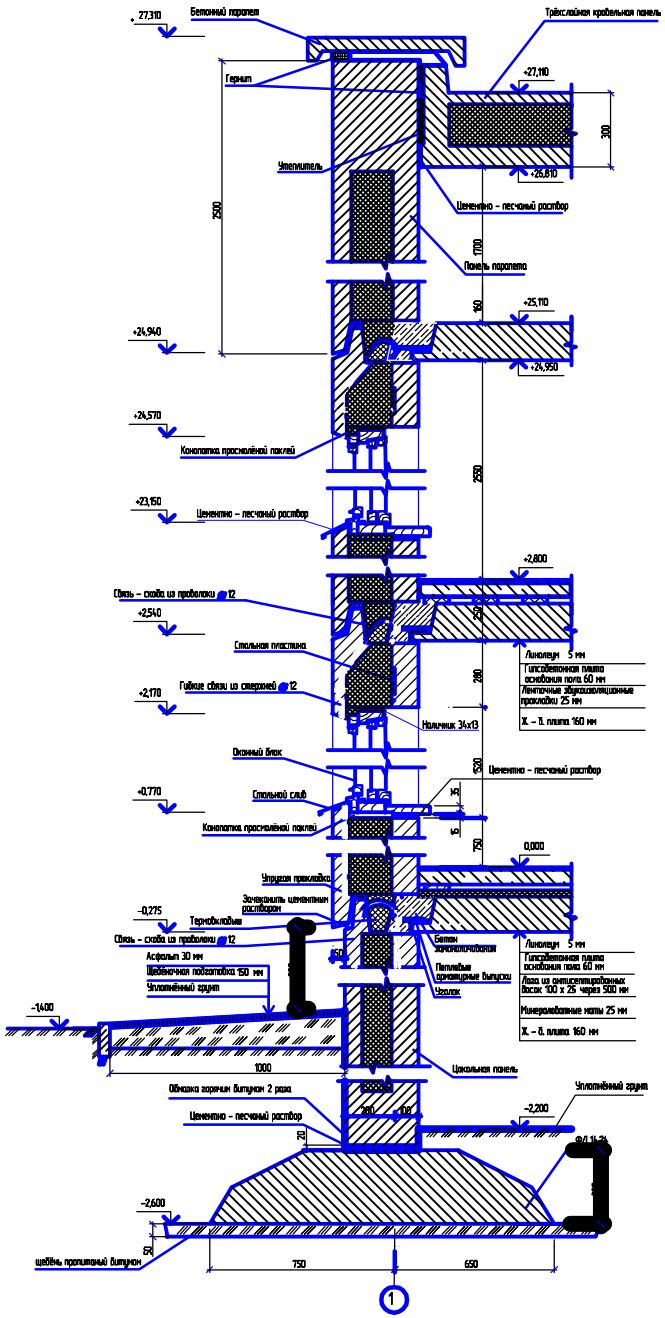

РАЗРЕЗ 1-1

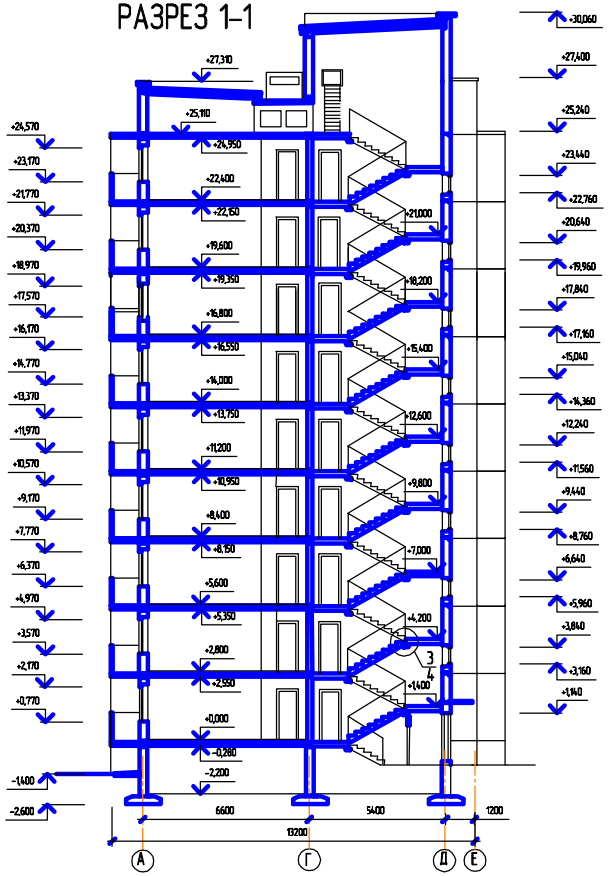

ПЛАН КРОВЛИ

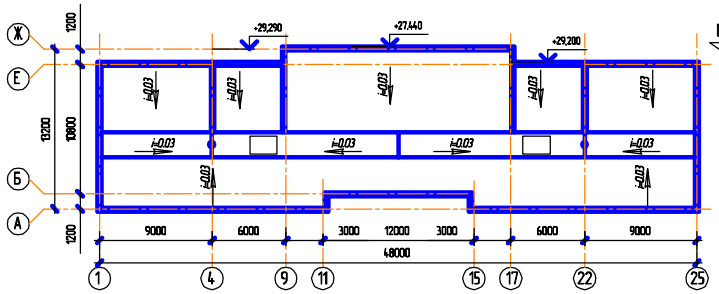

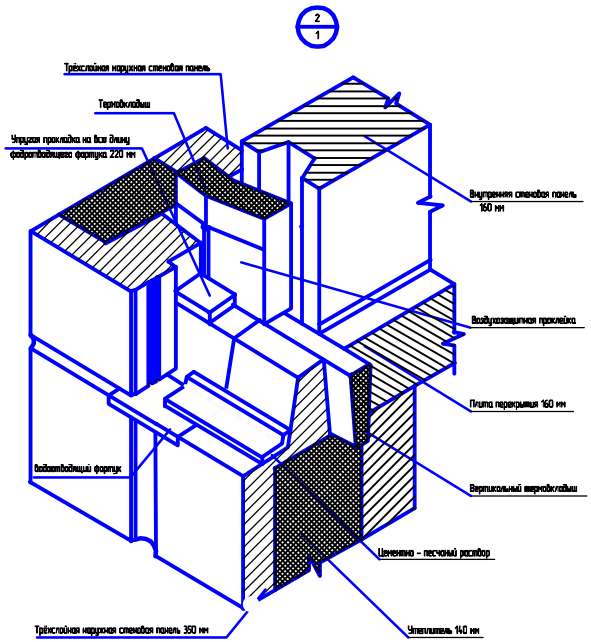

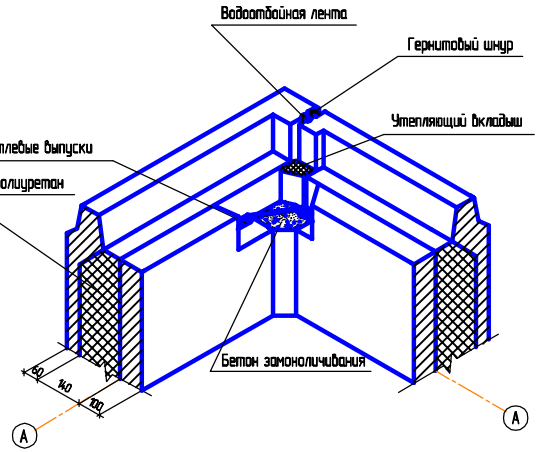

								72 квартирный жилой дом в г.Каменск – Уральский	
Изм.	Кол.	Лист	№док.	Подпись	Дата				
Выполнил						72 квартирный жилой дом в г. Каменск – Уральский		Стадия	Лист	Листов
Руководит.								У	3	10
Консульт.						Разрез 1-1, разрез 2-2, план крыши, узел 2, узел 4.		Технология и организация строительного производства		
Н.контр.										
Гл.инженер										

www.diplom-stroy.org