ФАСАД В – А

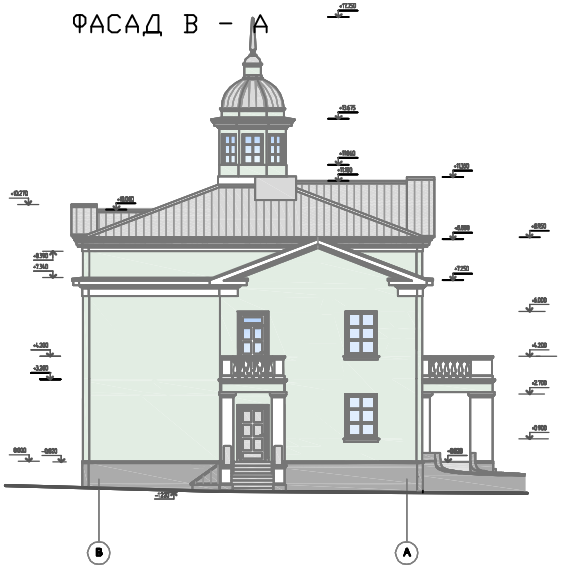

ФАСАД 1 – 10

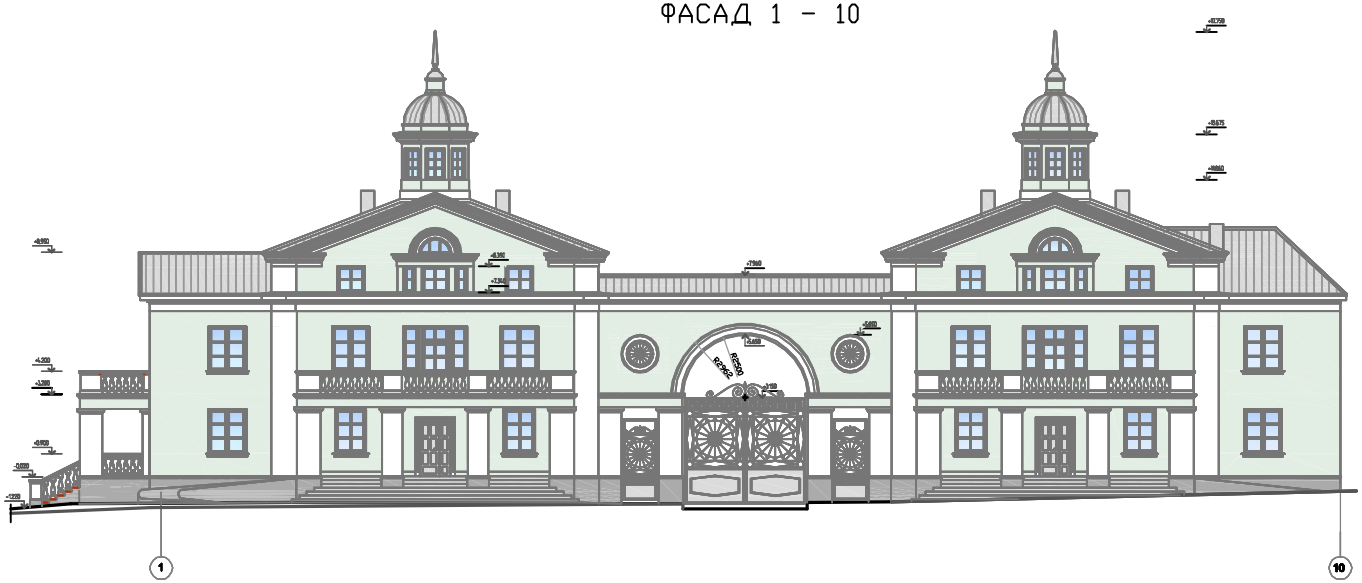

ФАСАД 10 – 21

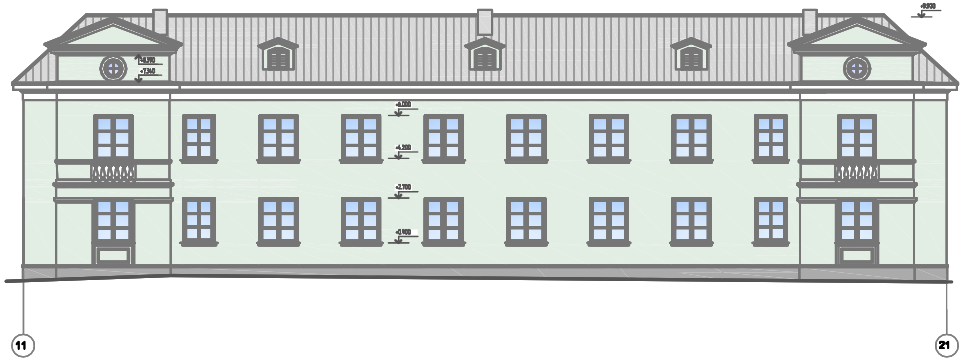

ФАСАД 22 – 25

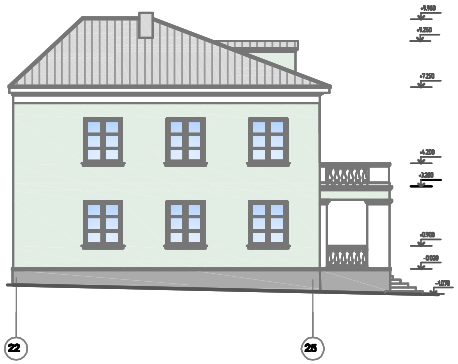

ФАСАД А – В

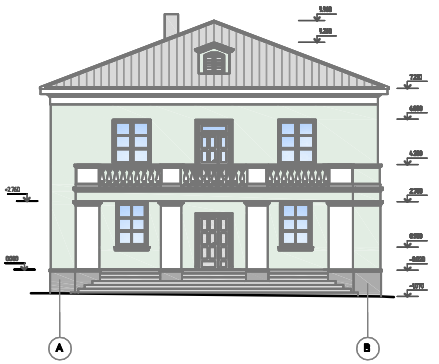

Изм.	Кол.уч.	Лист	№ док.	Подпись	Дата			
Разработал								
Руководит.								
Консульт.								
Н. контроль								
Выполнил								

Деловой центр с гостиницей на 46 проживающих в г. Мценске

Деловой центр с гостиницей

Стадия	Лист	Листов
Ч	2	

Фасад В-А; 1-10;10-21;22-25; А-В

www.diplom-stroy.org

РАЗРЕЗ 1 - 1

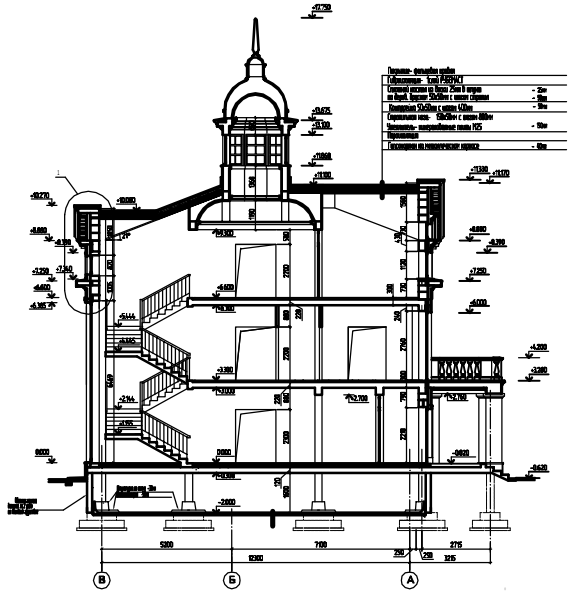

РАЗРЕЗ 2 - 2

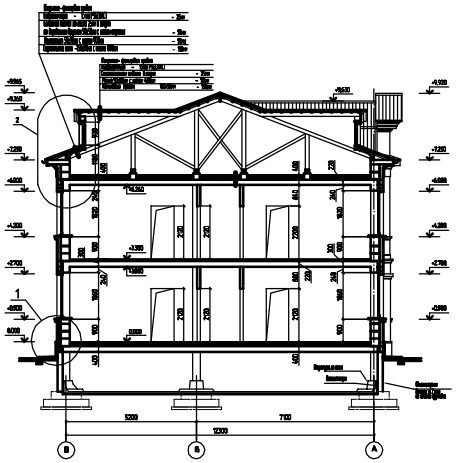

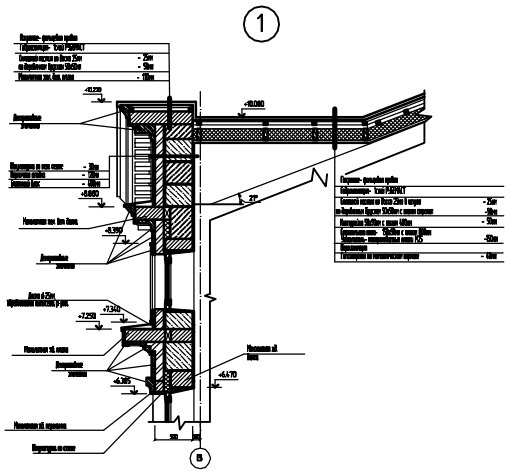

ПЛАН КРОВЛИ

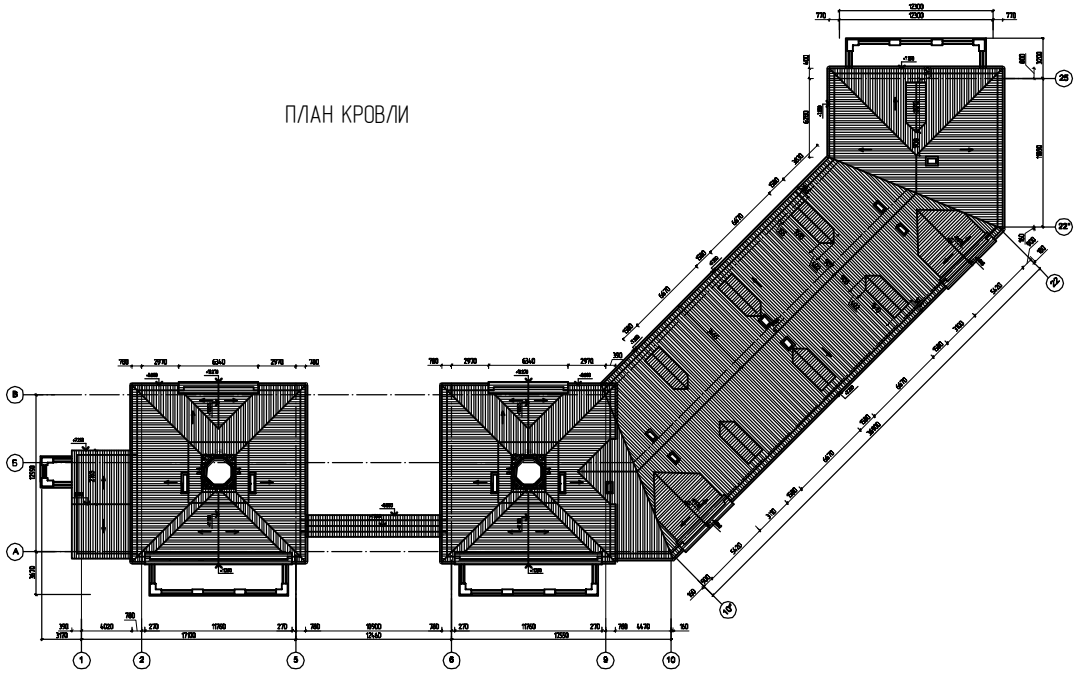

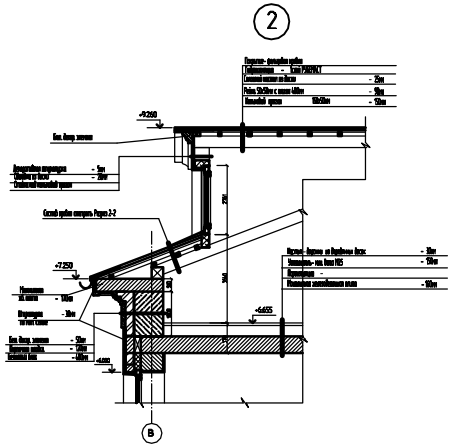

Изм.	Кол.уч.	Лист	№ док.	Подпись	Дата		
Зав.кафедрой							
Руководит.							
Консульт.							
Н. контроль							
Выполнил							

Деловой центр с гостиницей на 46 проживающих в г. Мценске

Деловой центр с гостиницей

Стадия	Лист	Листов
У	6	

Разрез 1-1; Разрез 2-2; План кровли; Узлы 1 и 2.

www.diplom-stroy.org