ФАСАД 1 - 12

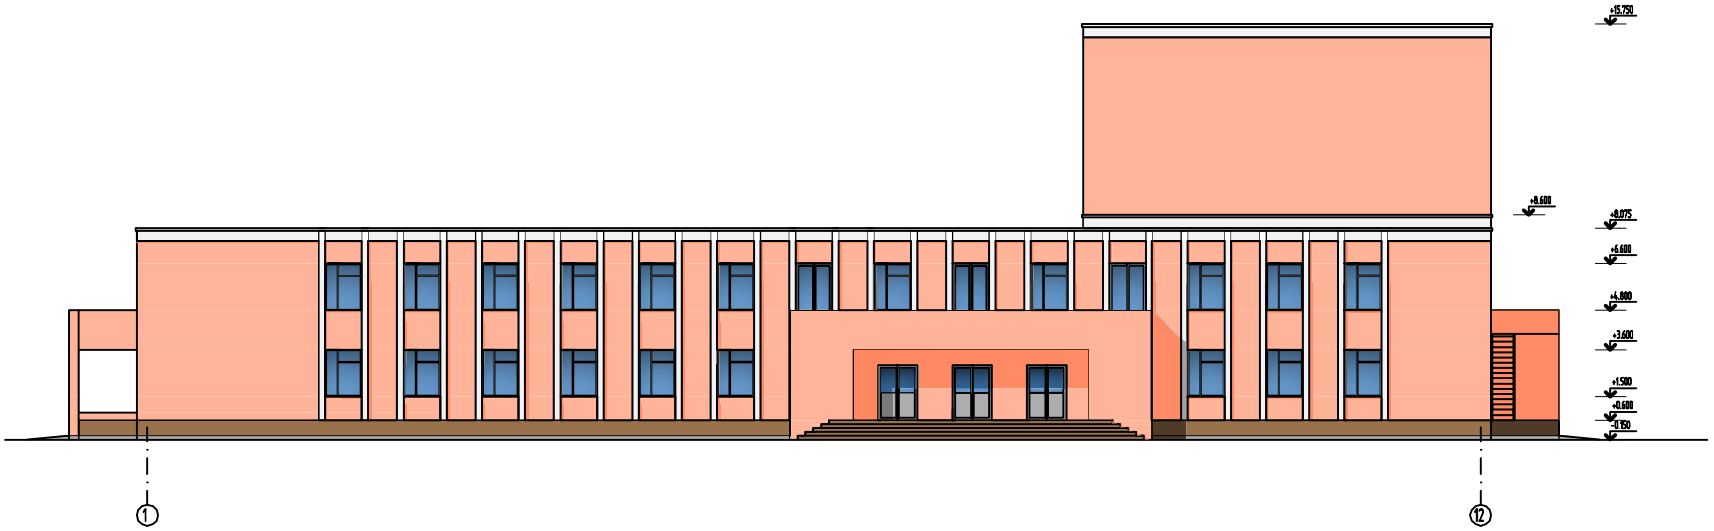

ФАСАД Н - А

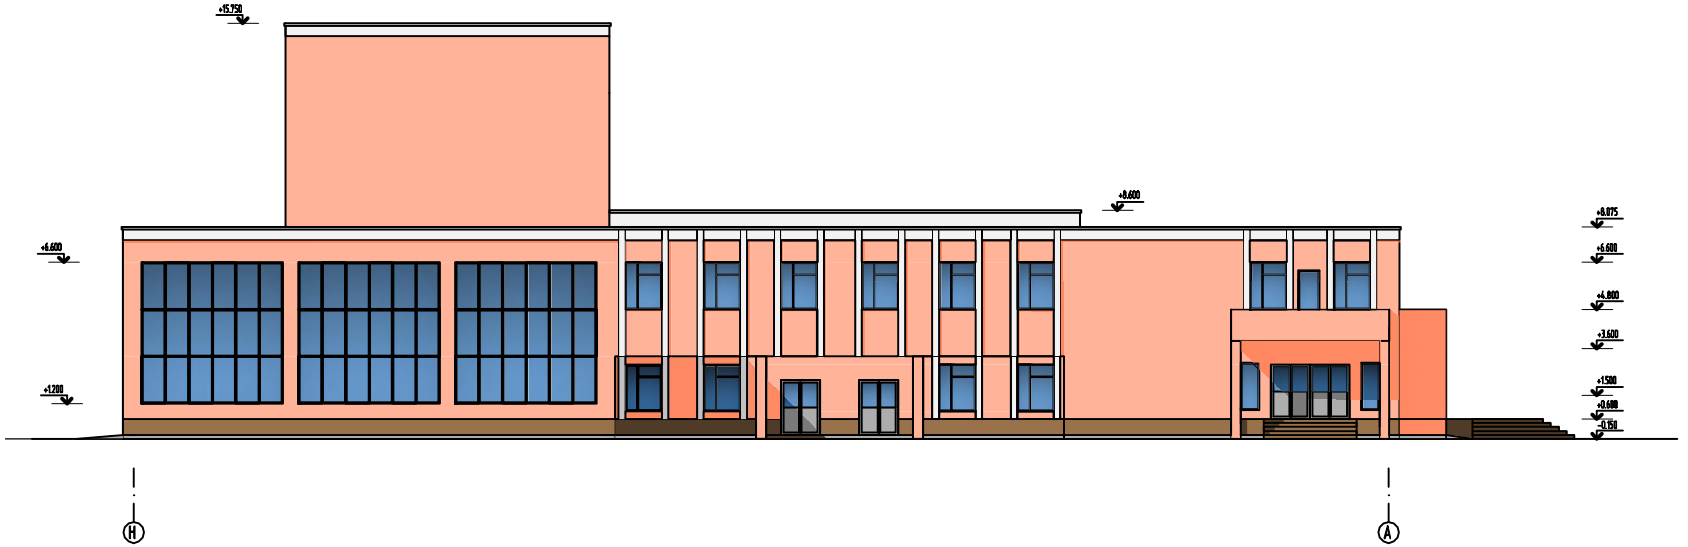

Изм.	Кол.уч.	Лист	№ док.	Подп.	Дата	ЭСКИЗ ТАН ЖИЛ 01065 АВТ	
Гл.архитектор проекта				Скороходов СМ		Фасады 1-12, Фасады Н-А	Стадия / Масса / Масштаб
Нач.отдела				Мельгуй Ю.А.			Р / 0 / 2
Гл.специалист				Пригожий Е.А.			
Гл.архитектор				Пригожий Е.А.			
Разработал				Кононенко Л.А.			

www.diplom-stroy.org