


План на позначці 0.000

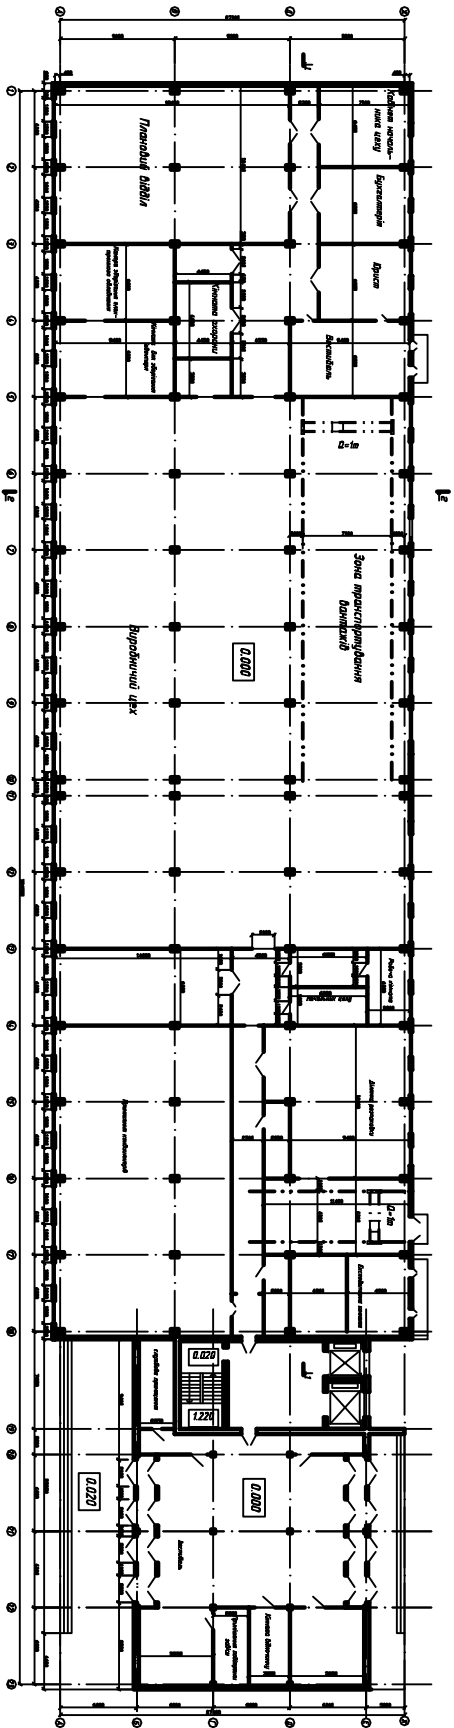

6-БП 01550 АБ			
Замовник	Проектант	Задій технічного проєктування в м. Харків	
Виконавець	Архітектор	Виробничий корпус	
Затверджені	Директор	Р	2
			3
Фасад 1-23, план на позначці 0.000			