




ФАСАД В ОСЯХ 1-14

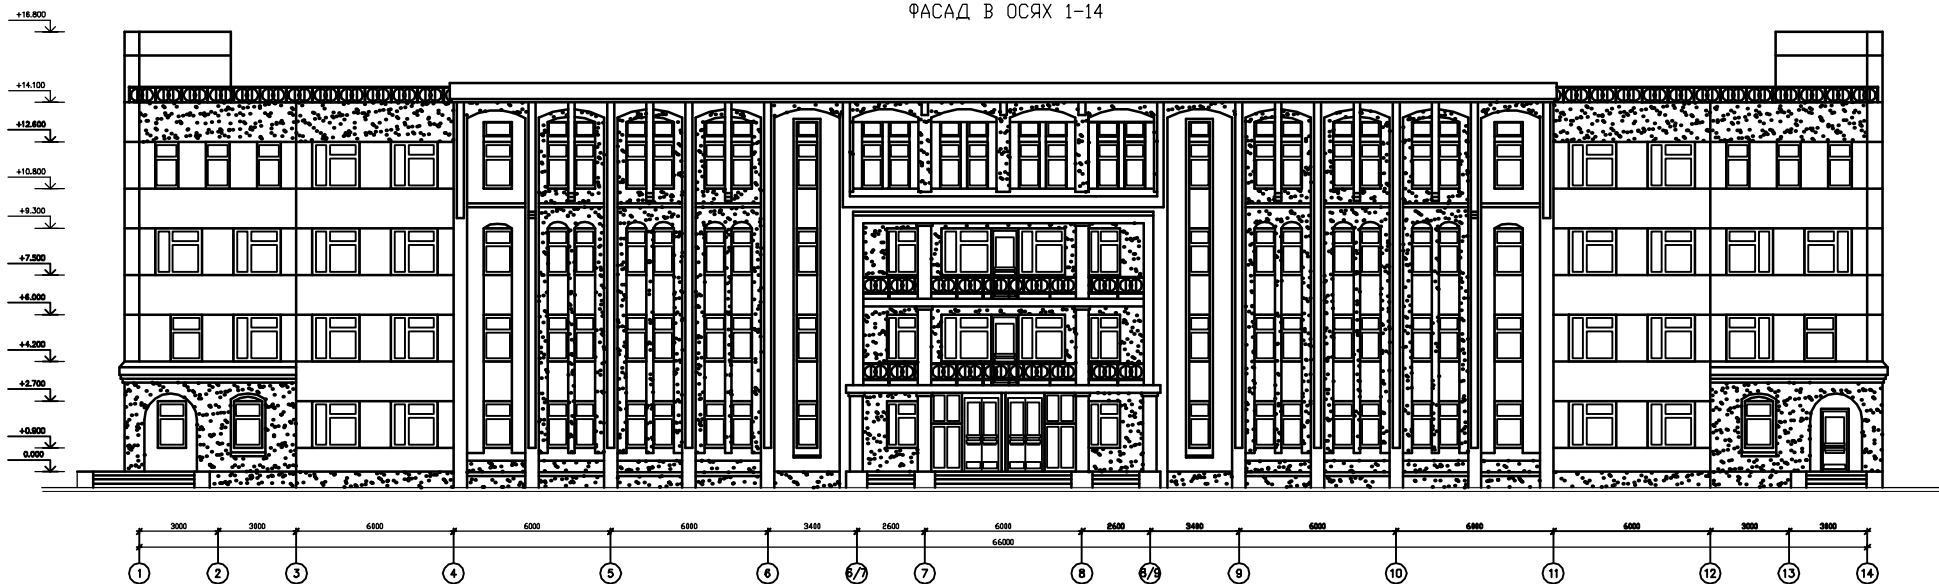

ФАСАД В ОСЯХ Д-Ао

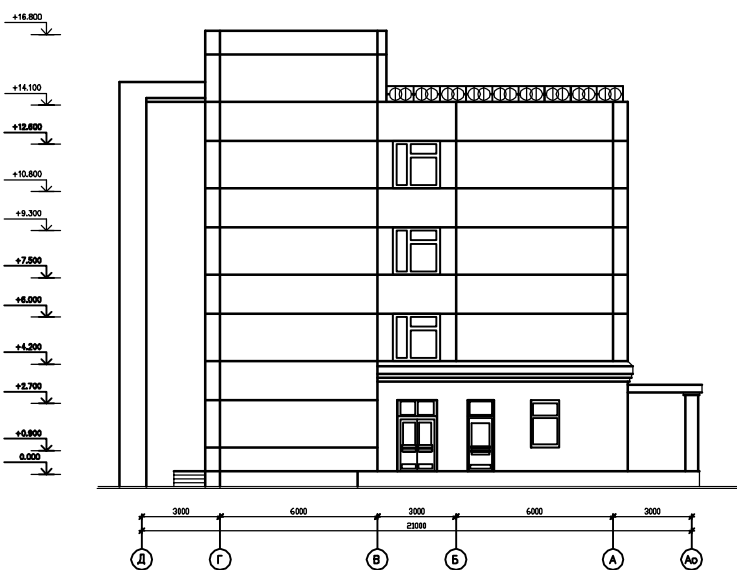

РАЗРЕЗ 1-1

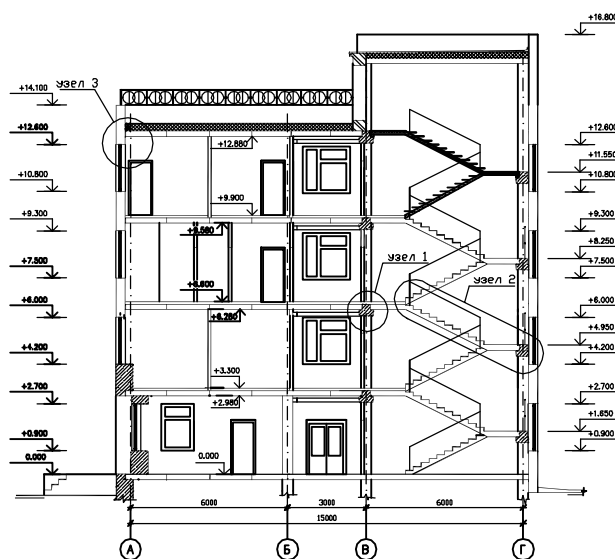

АДМИНИСТРАТИВНО-ПРОИЗВОДСТВЕННЫЙ КОРПУС

ТЭП

- 1.Площадь участка: 14700 м²
- 2.Площадь застройки: 1480 м²
- 3.Общая площадь помещений: 5200 м²
- 4.Стоимость 1м²: Т.Р.УБ.

| | | | | | | | | | |
|----------|-------|------|--------|---------|------|---|---------|------|--------|
| | | | | | | ГОРОД ТОЛЬЯТТИ | | | |
| Имя | Колон | Лист | № док. | Подпись | Дата | Административно-производственный корпус | Страниц | Лист | Листов |
| ИЗДАНО | | | | | | | ДЛ | 1 | 12 |
| КОМПЬЮТ. | | | | | | | | | |
| КОМПЬЮТ. | | | | | | | | | |
| РАЗРАБ. | | | | | | | | | |
| | | | | | | Фасады, разрез | | | |
| | | | | | | га. П-85 | | | |