ФАСАД А-И

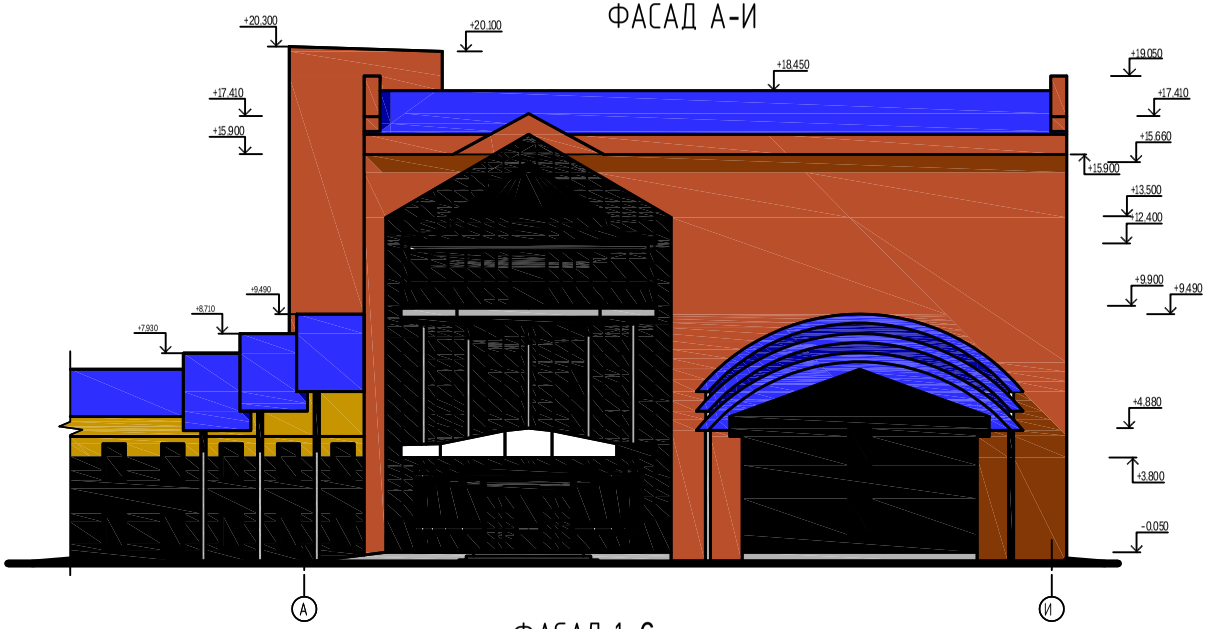

ФАСАД 1-6

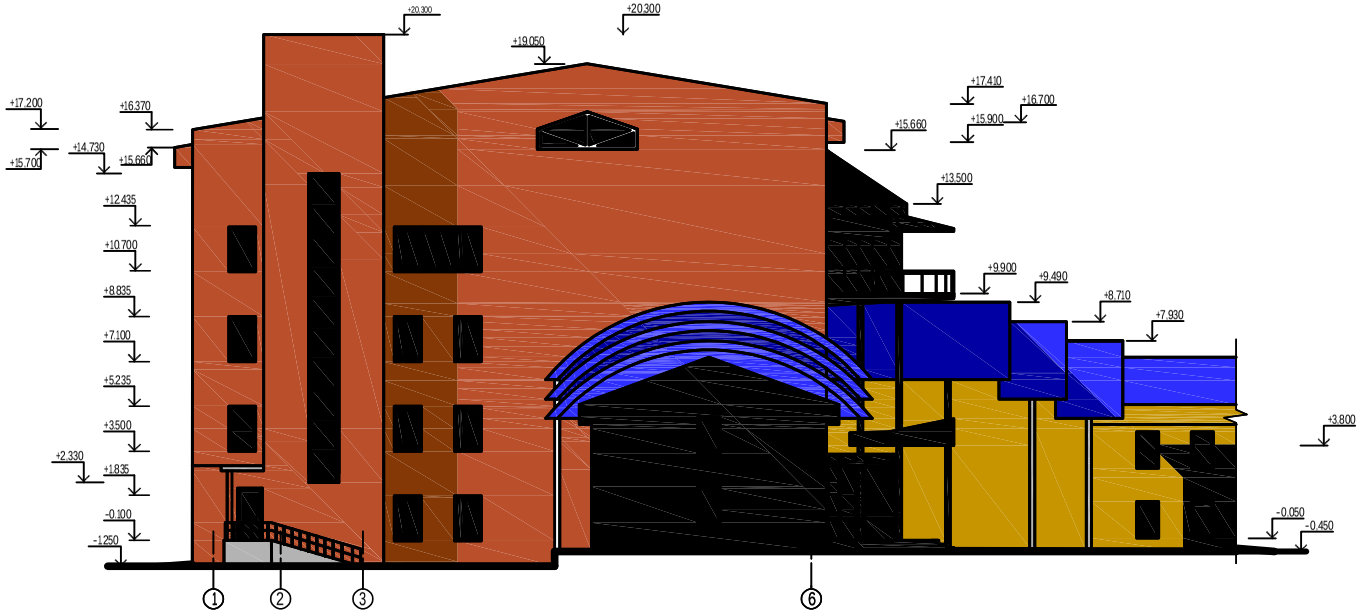

ПЛАН КРОВЛИ

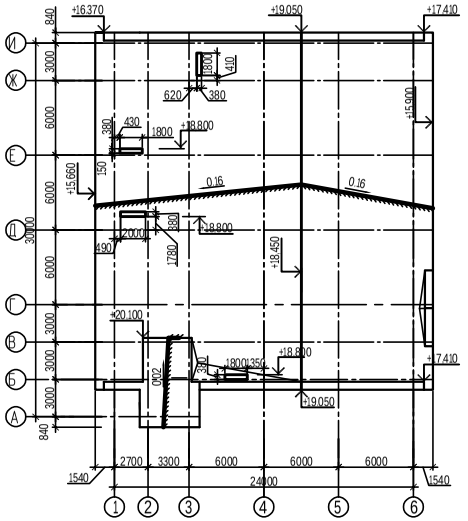

						КГСХА ПГС ТОСП 02015 ВКР	
						Переходной корпус в санаторий - профилакторий в Нефтеюганском районе ХМАО	
Изм.	Кол.	Лист	№док	Подпись	Дата		
Завкафедрой		Греков П. И.				Переходной корпус в санаторий в Нефтеюганском районе	Стадия: У; Лист: 2; Листов:
Руководитель		Благинин Д. В.					
Консультант		Яковлев А. С.					
Нормоконтроль		Яковлев А. С.				Фасад 1-6; Фасад А-И, план кровли	Кафедра технологии и организации строительного производства
Выпускник		Климов С. Н.					