




Узел 1
М 1:20

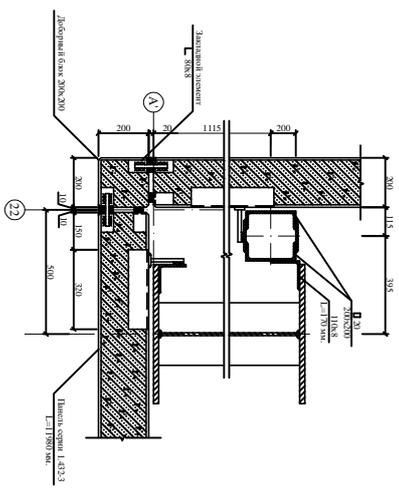


Узел 2
М 1:20

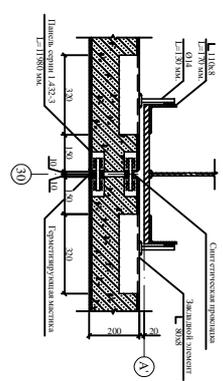

План на отг. 12.600 м.
М 1:500

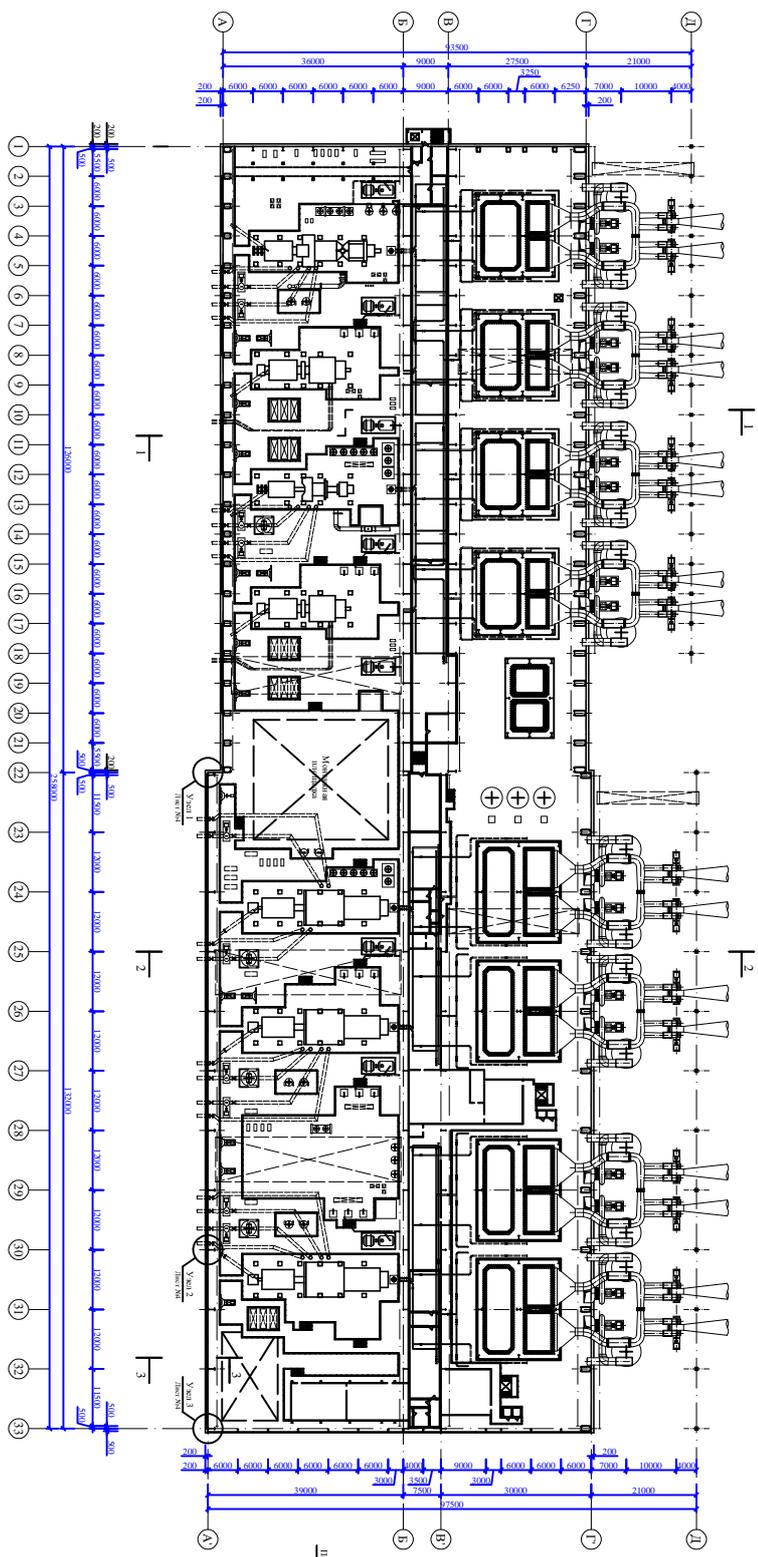

Узел 3
М 1:20

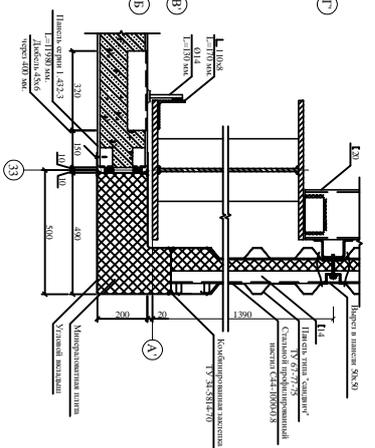

МОСКОВСКИЙ ГОСУДАРСТВЕННЫЙ СТРОИТЕЛЬНЫЙ УНИВЕРСИТЕТ			
Тема курсового проекта: Новороскопская ТЭЦ №3.			
Ф.И.О. студента: Павлова А.Л.			
Наименование чертежа: План на отг. 12.600 м.			
Руководитель проекта	Мухом Е.И.	М 1:500, 1:20	
Студент	Павлова А.Л.		Лист №1