



# ФАСАД 1-60

## ФАСАД 60-1

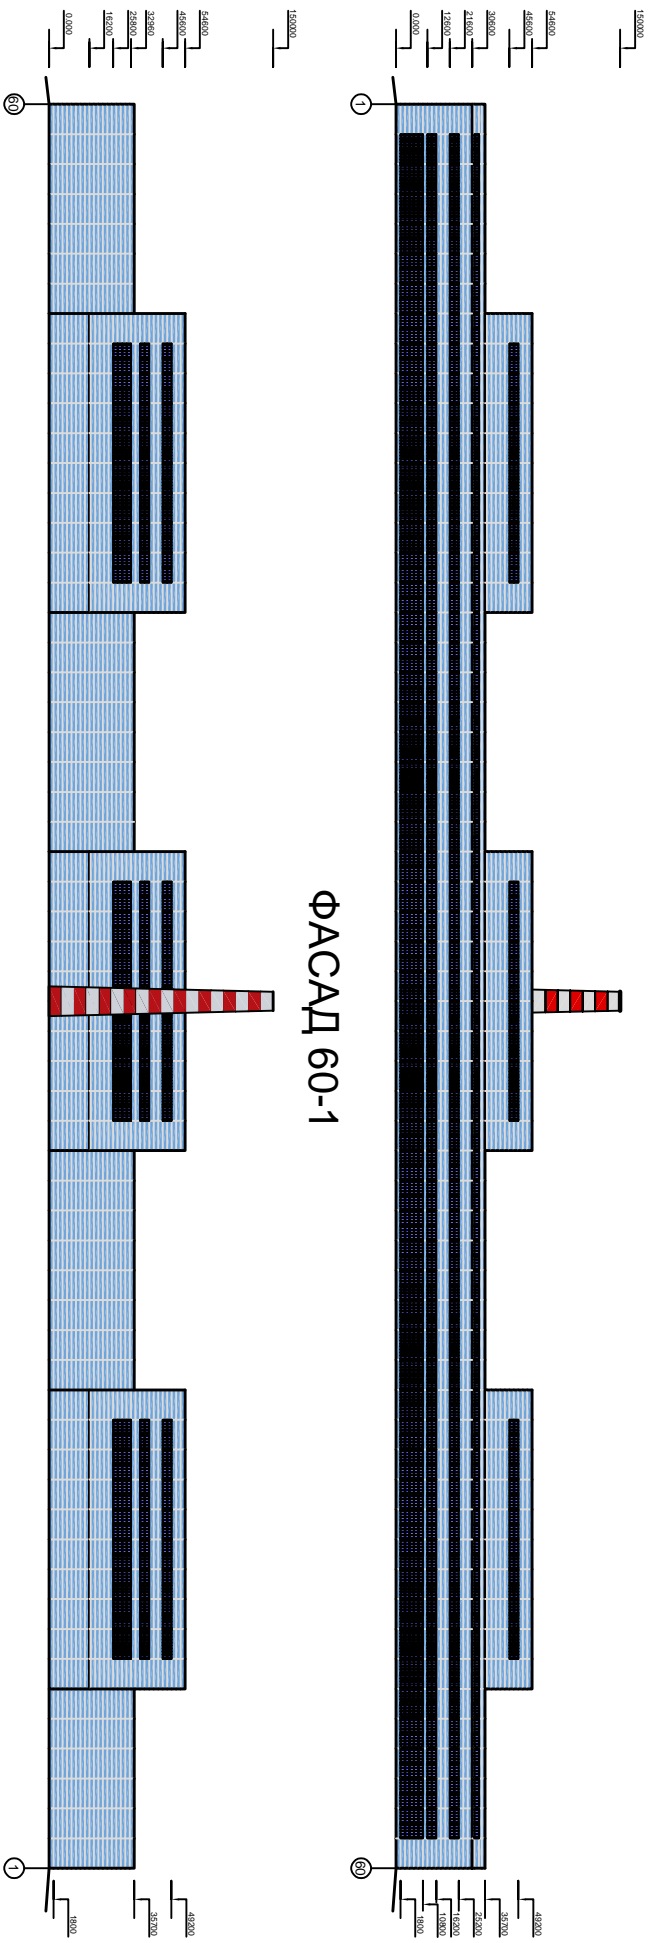

## ФАСАД А - 3

## ФАСАД 3 - А

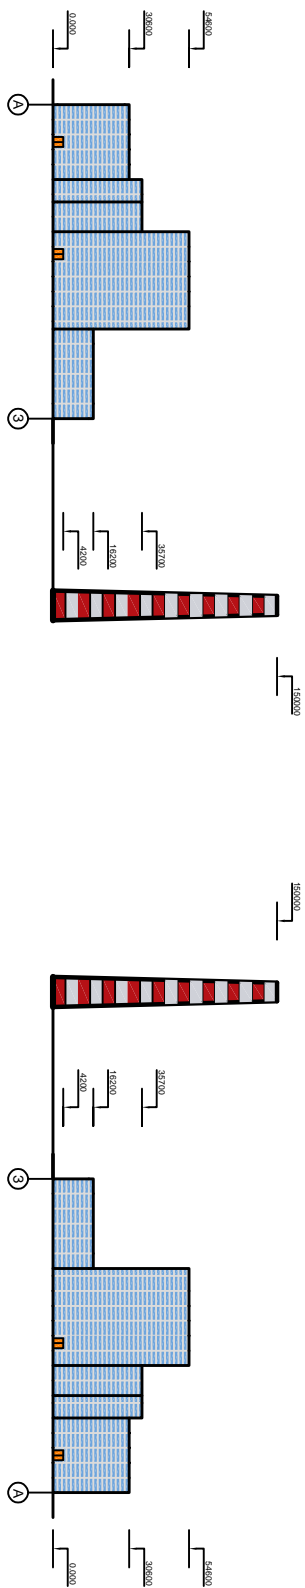


ДИПЛОМНЫЙ ПРОЕКТ	
Г. Кустанай	
Пылулунья	
ТЭС-ЭИТТ 4800 МВт	
Фасад	М 1:1000
Лист	2
Всего	10

Экспликация основного оборудования главного корпуса ТЭЦ

№	Наименование	Количество
1	Уробина К-800-240	6
2	Турбина ПНД	6
3	Система подогревателя	30
4	Питательная помпа	30
5	Рекомендательная помпа	7
6	Деаэраторы	30
7	Буфера	15
8	Котлоагрегат Д-420 ТУ	15
9	Дутьевой вентилятор	30
10	Ультравысокий	15

## ПЛАН Масштаб 1:1000

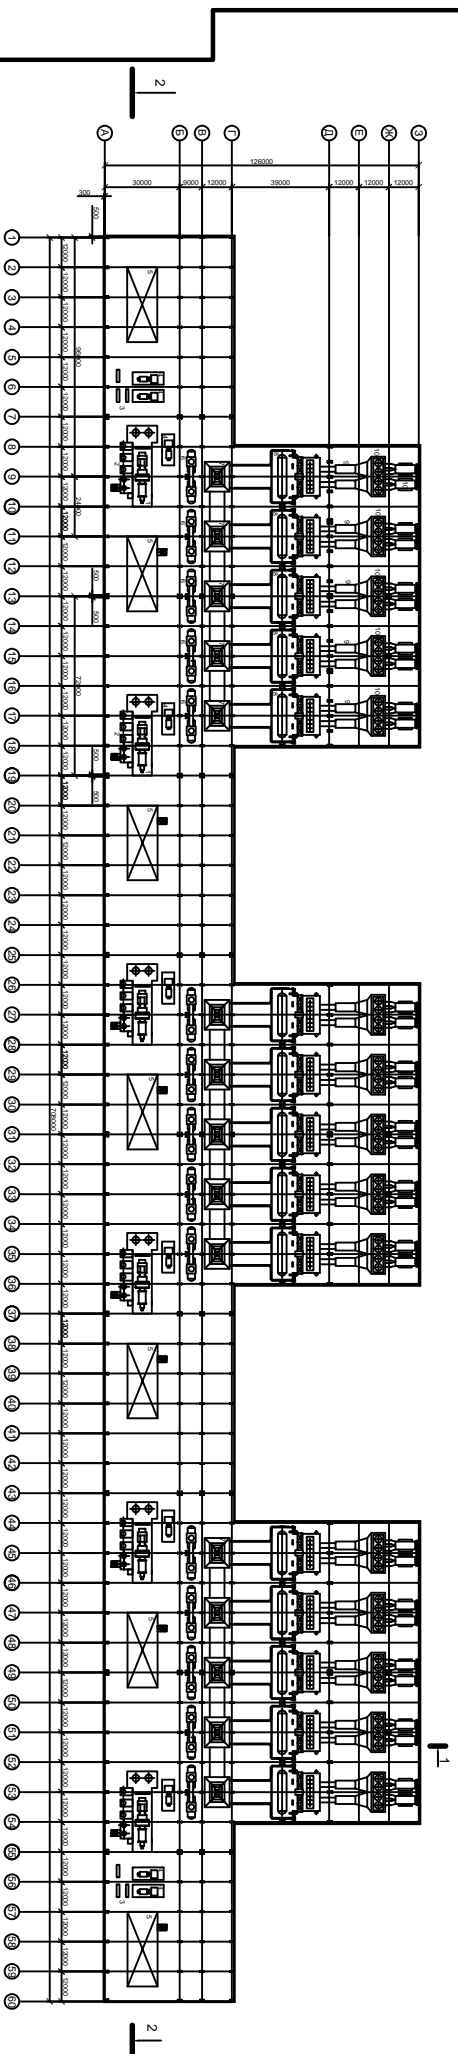

ДИПЛОМНЫЙ ПРОЕКТ	
г. Кустанай	
Проектировщик ТЭС-ЭИТ 4800 МВт	
Масштаб	Лист
М 1:1000	3
Кол-во листов	10