



Фасад 1-24



Фасад 24-1

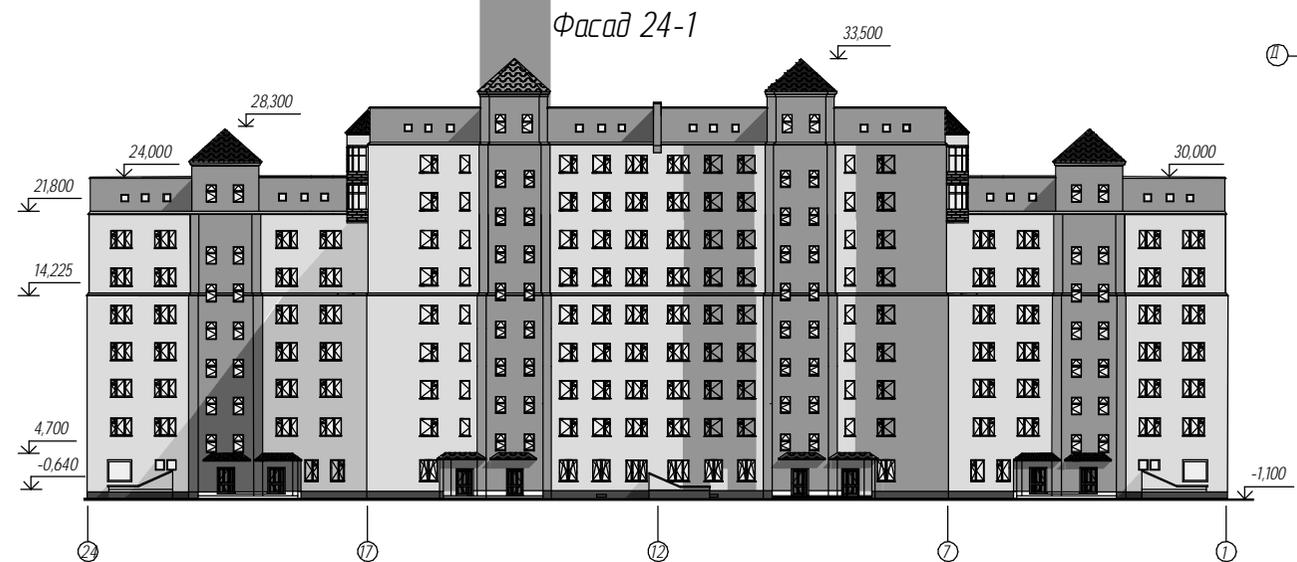


Ситуационный план

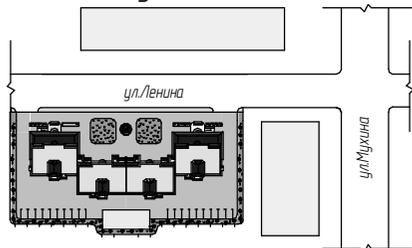

Условные обозначения на генеральном плане

Обозначение на ген. плане	Наименование
	Газон
	Цветник
	Хвойные деревья
	Ограждение
	Асфальтовое покрытие

Генеральный план

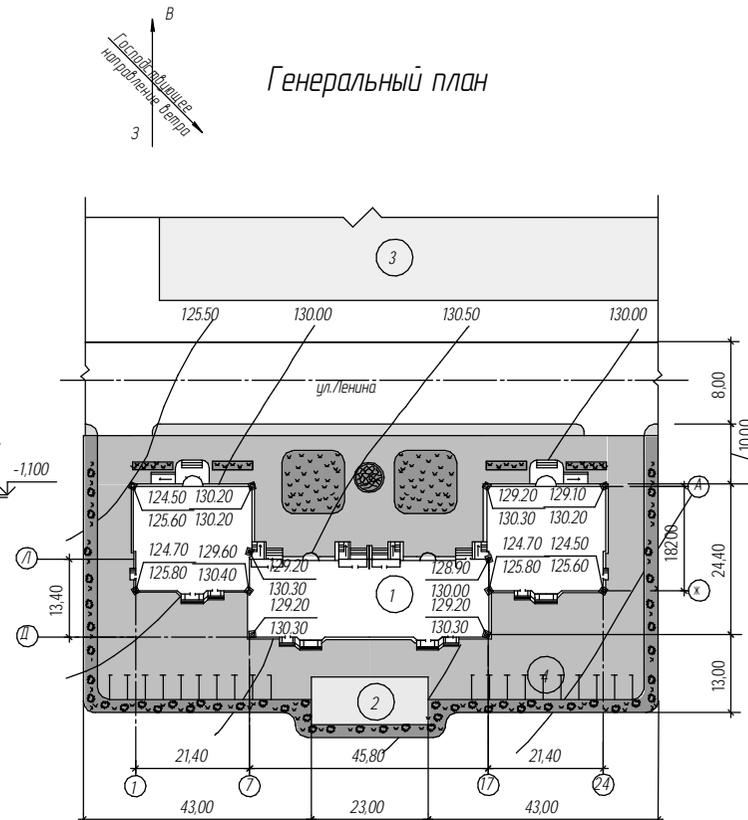

Экспликация зданий на генеральном плане

№ на плане	Наименование	Ед. изм.	Площадь застройки	Примечание
1	Жилый дом	м ²	1392,68	Проект
2	Детская площадка	м ²	230	То же
3	Автостоянка	м ²		То же
4	Лицевая застройка	м ²		То же

Технико-экономические показатели

№п/п	Наименование	Ед. изм.	Кол-во
1	Площадь участка	м ²	6038,6
2	Площадь застройки	м ²	1622,68
3	Площадь используемой территории	м ²	4415,92
4	Площадь озеленения	м ²	718,0
5	Коэффициент застройки	-	0,33
6	Коэффициент озеленения	-	0,16

ДП ИК 270102 21

Исполнитель	Масштаб	Дата	Лист	Всего
Проектировщик				
Инженер				
Архитектор				
Строитель				


Проект многоквартирного жилого дома в 14-ом микрорайоне г. Белгородского

Экспликация зданий на генеральном плане


Технико-экономические показатели

Ситуационный, архитектурный планы

План первого этажа

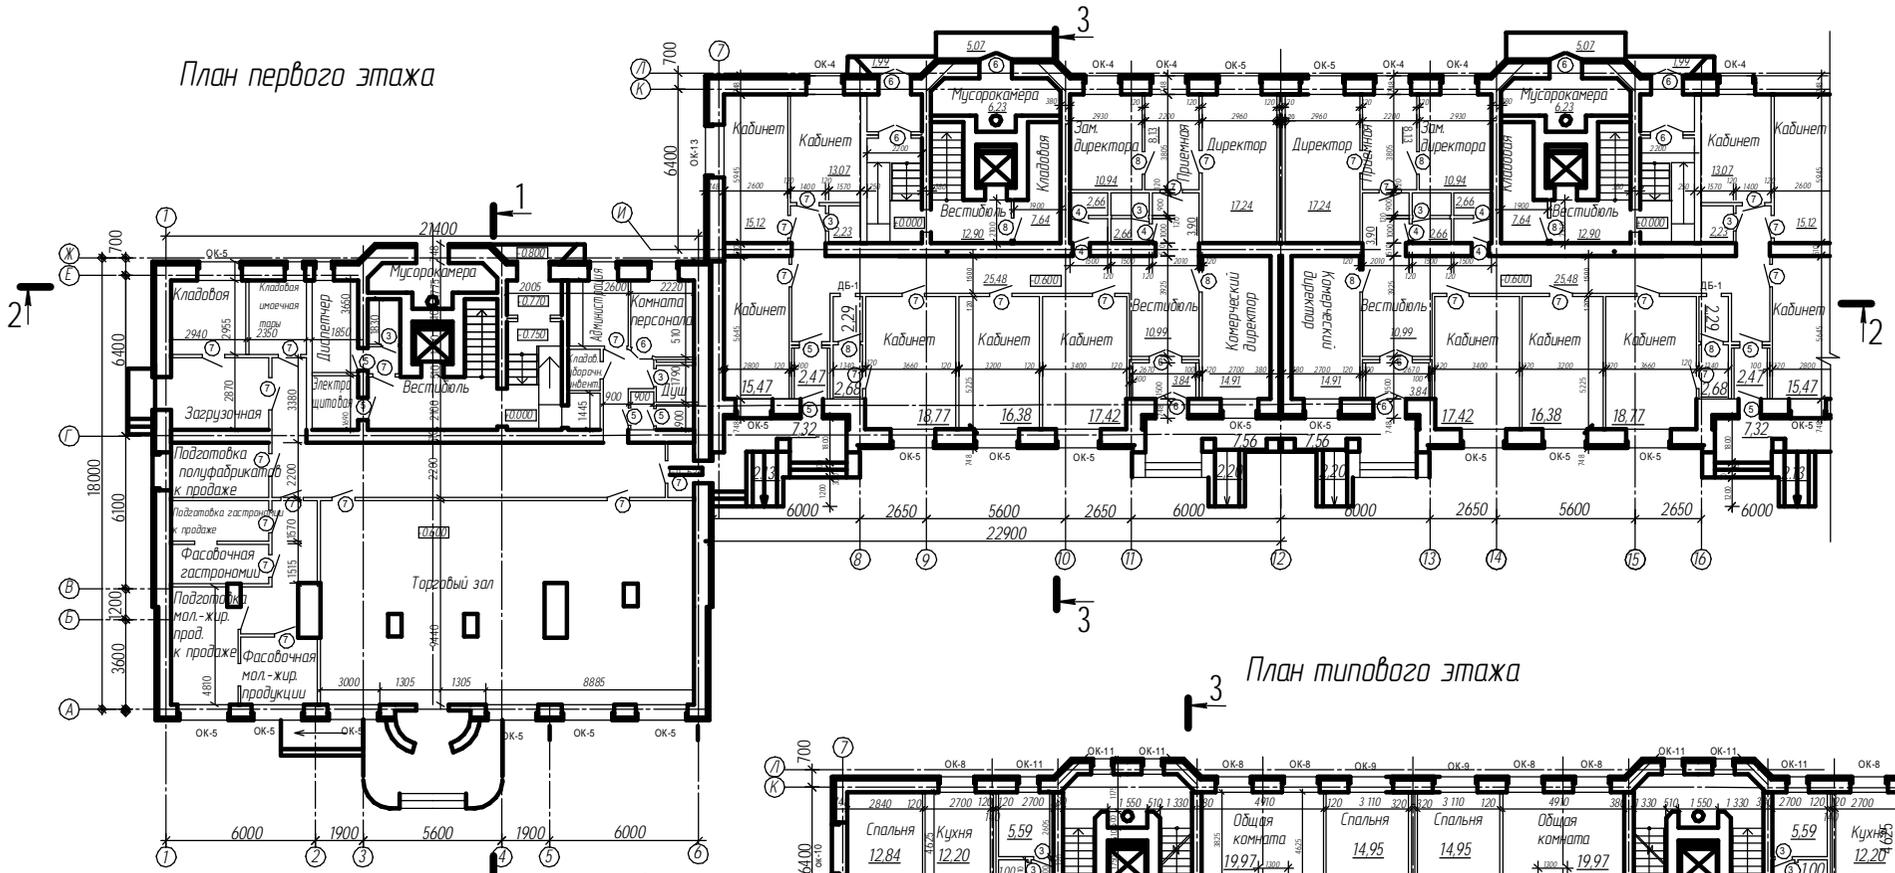


План типового этажа

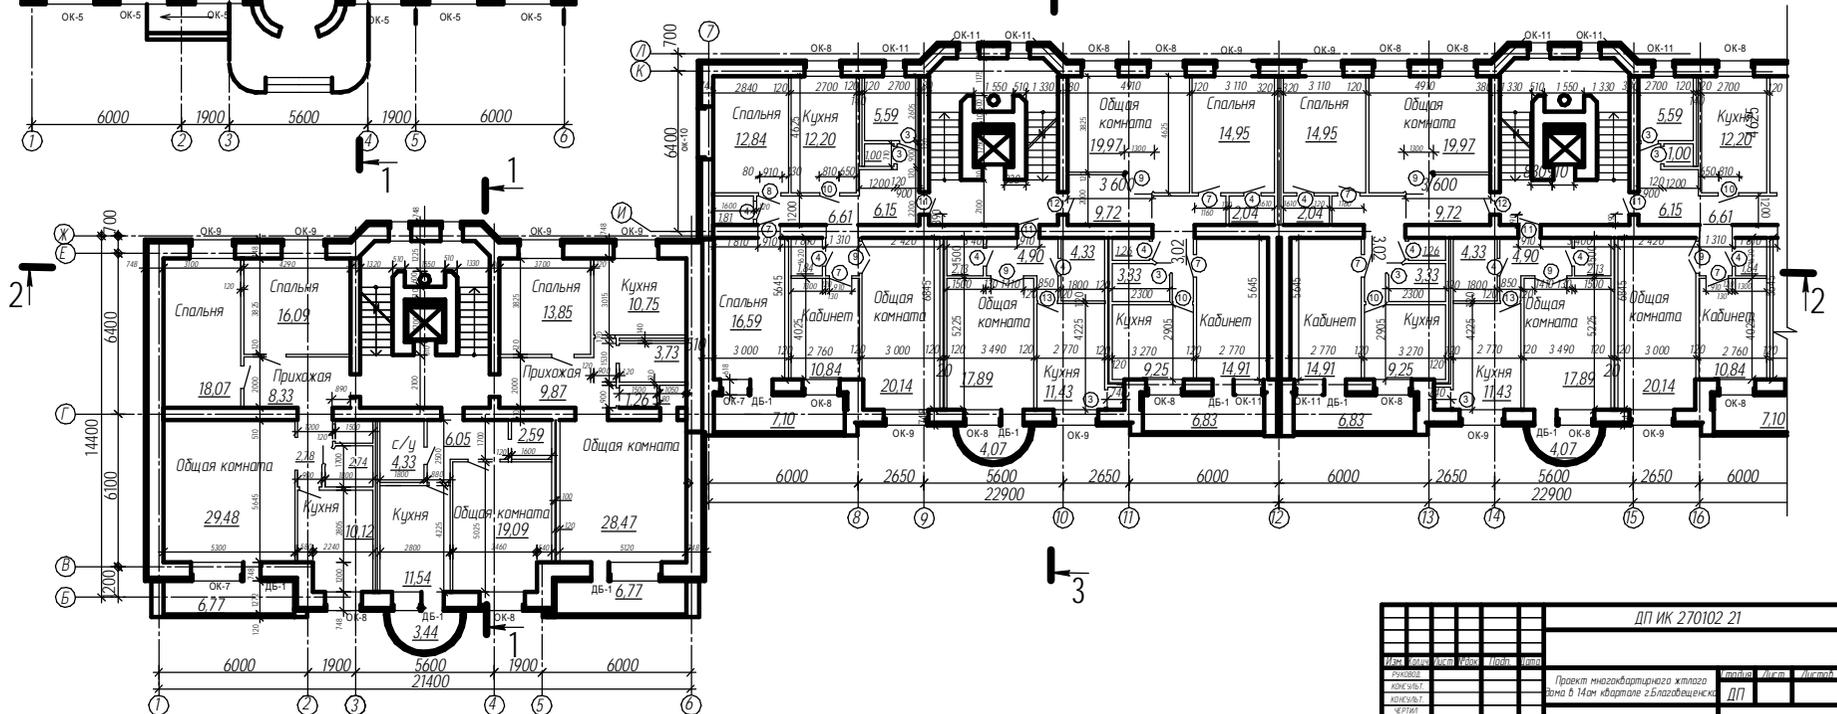


ДП ИК 270102 21	
Исполнитель	Проект многоквартирного жилого здания в 14 кв. квартале 2-го блока
Архитектор	И.И.И. Д.Д.Д.
Инженер	План первого этажа План типового этажа


Разрез 1-1

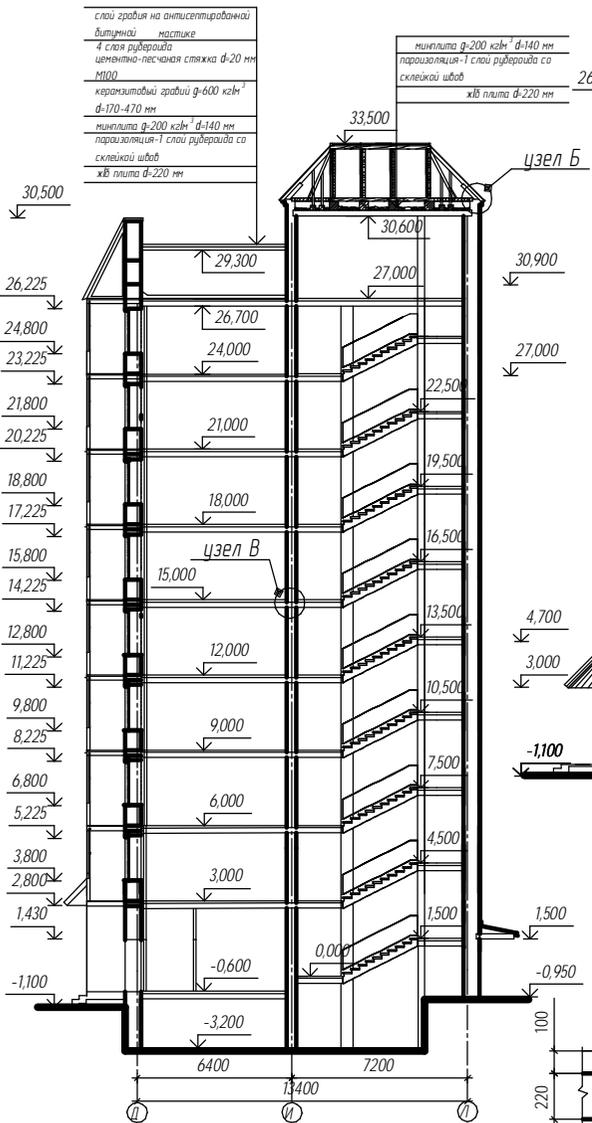


Разрез 3-3

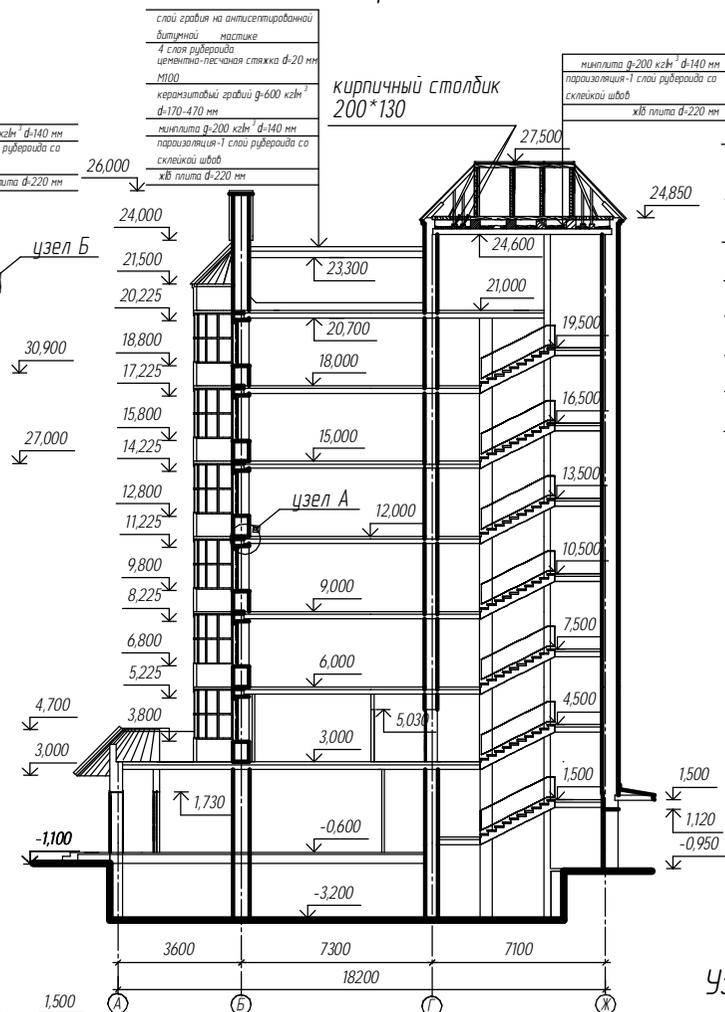


Разрез 2-2

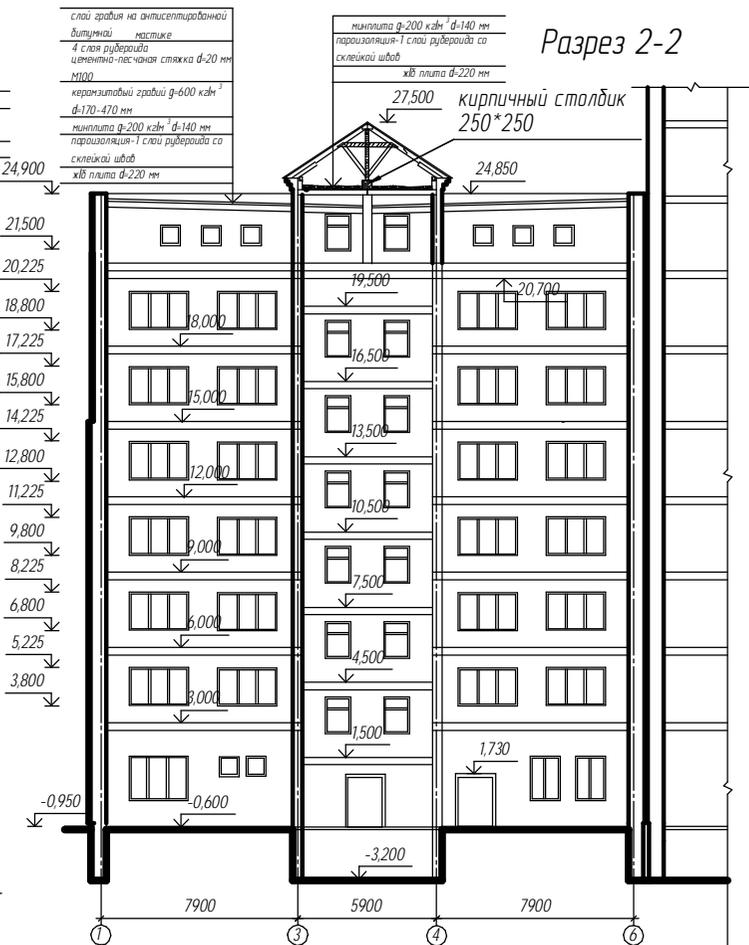


Узел А

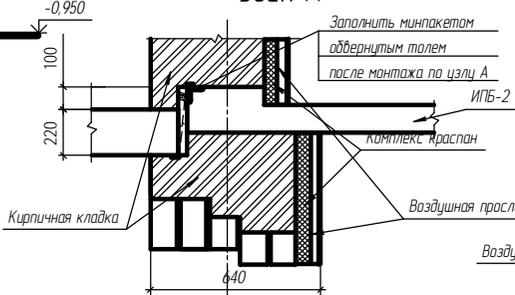

Узел Б

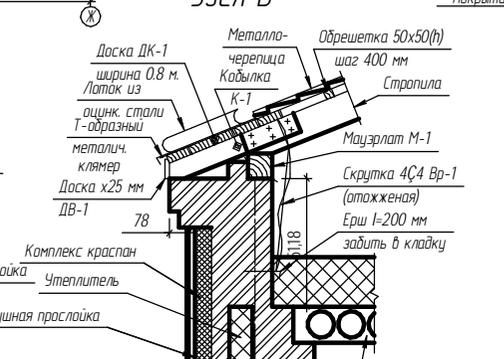

Узел В

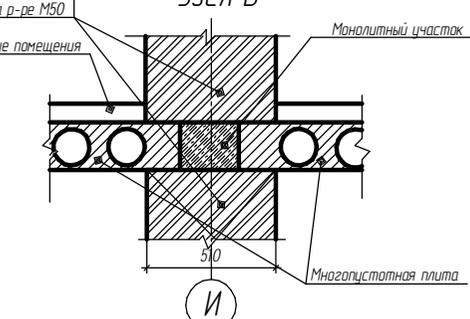

ИЗДАНИЕ	ЛИСТЫ	ВСТАВКИ	ИТ	ДП ИК 270102 21
1	1			
2				
3				
4				
5				
6				
7				
8				
9				
10				

Проект многоквартирного жилого дома в 14 кв. квартале г.Благовещенск ДП

Разрез 1-1 Разрез 2-2 Разрез 3-3