




Фасад 1-12

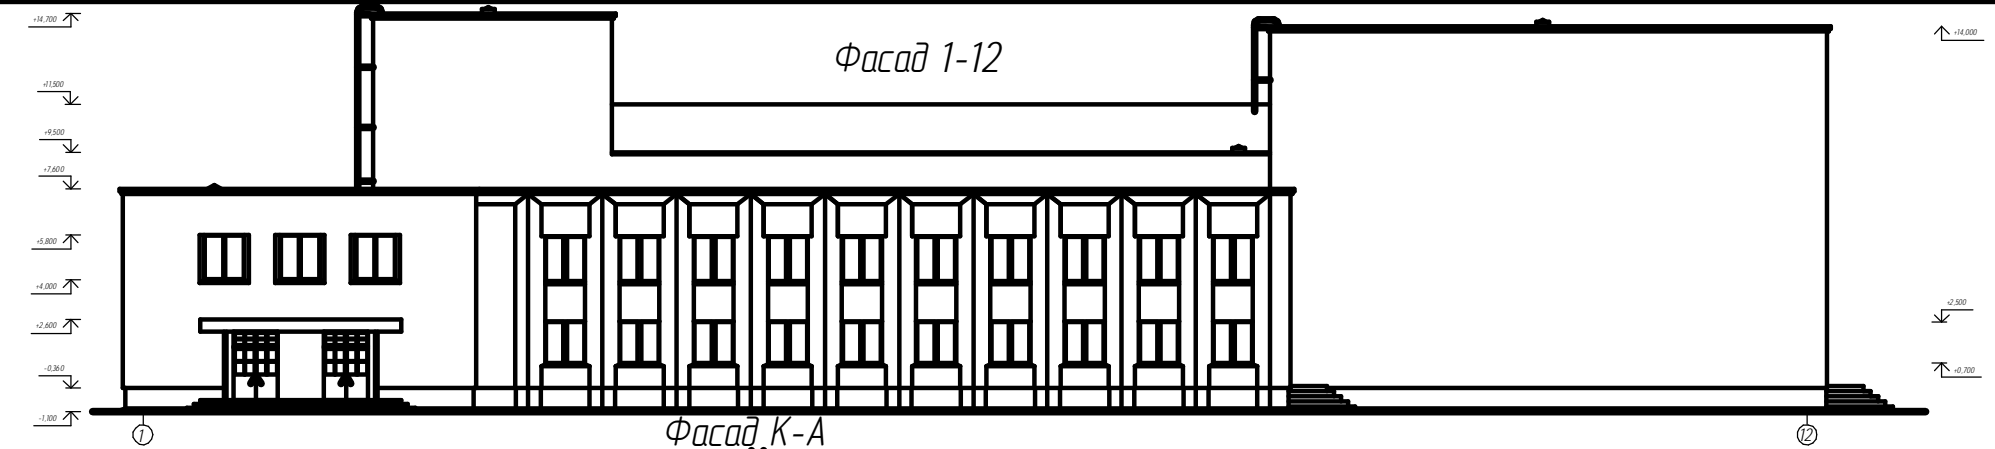


Фасад К-А

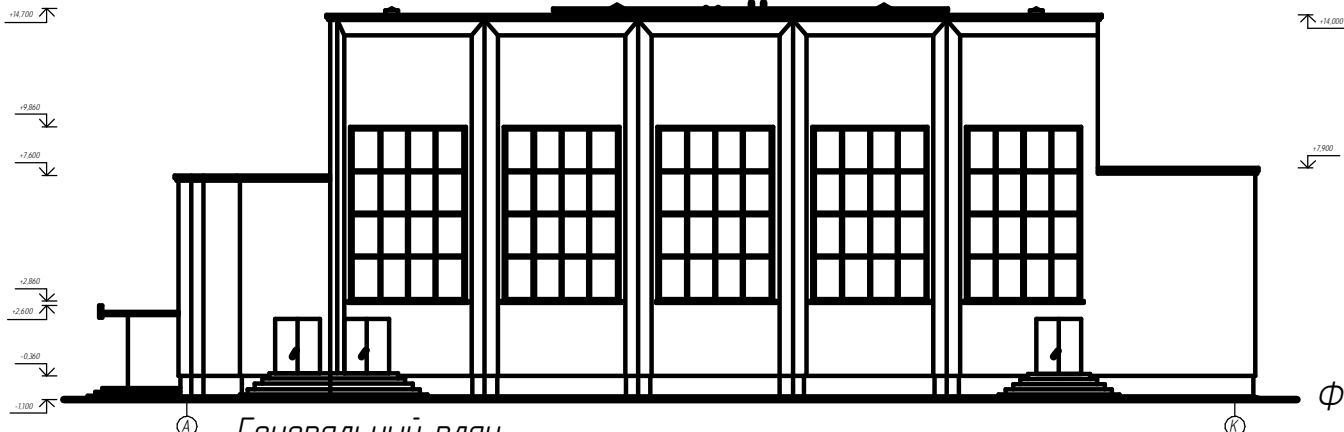

Фасад А-К

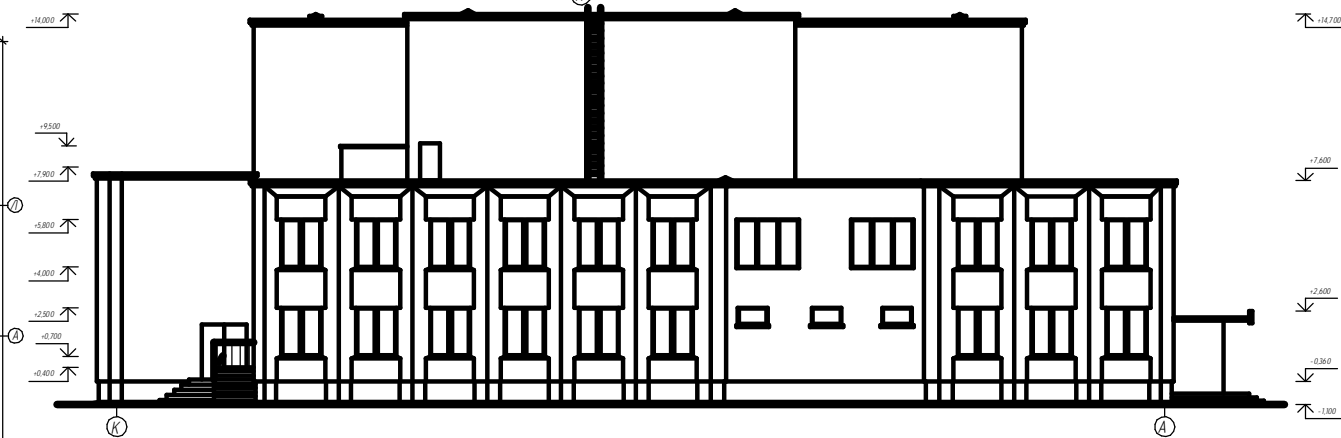

Генеральный план

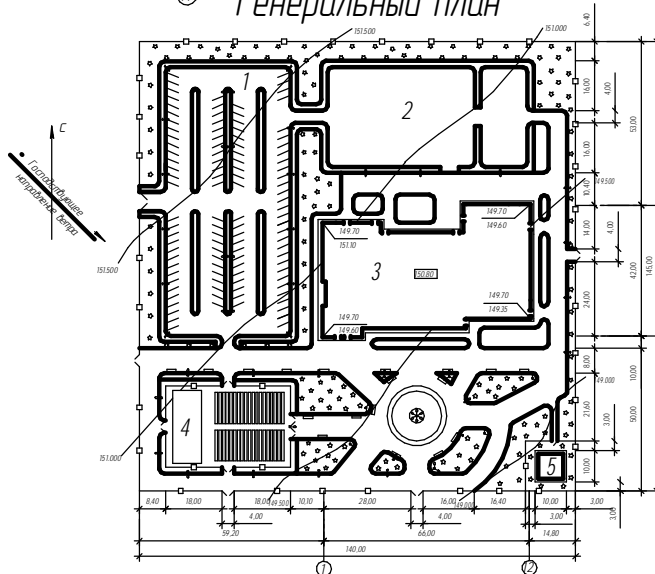

Экпликация к генеральному плану


№ п/п	Наименование	Кол-во
1	Автомобильная стоянка	3521.30
2	Спортивный стадион	2030.00
3	Проект спортивно-развлекательного центра	2403.00
4	Летний театр	1040.00
5	Трансформаторная будка	64.00

Технико-экономические показатели




№ п/п	Наименование	Ед. изм.	Кол-во
1	Площадь участка	м <sup>2</sup>	20164.00
2	Площадь озеленения	м <sup>2</sup>	4582.00
3	Площадь используемой территории	м <sup>2</sup>	15582.00
4	Площадь застройки	м <sup>2</sup>	3753.00
5	Коэффициент застройки		0.19
6	Коэффициент озеленения		0.23
7	Коэффициент используемой территории		0.77

Масштаб	Масштаб	Масштаб	Масштаб	Масштаб	Масштаб	Масштаб	Масштаб	Масштаб	Масштаб
Фасады 1-12, А-К, К-А, Генеральный план, экспликация, ТЭП									
1									

### Разрез 1-1

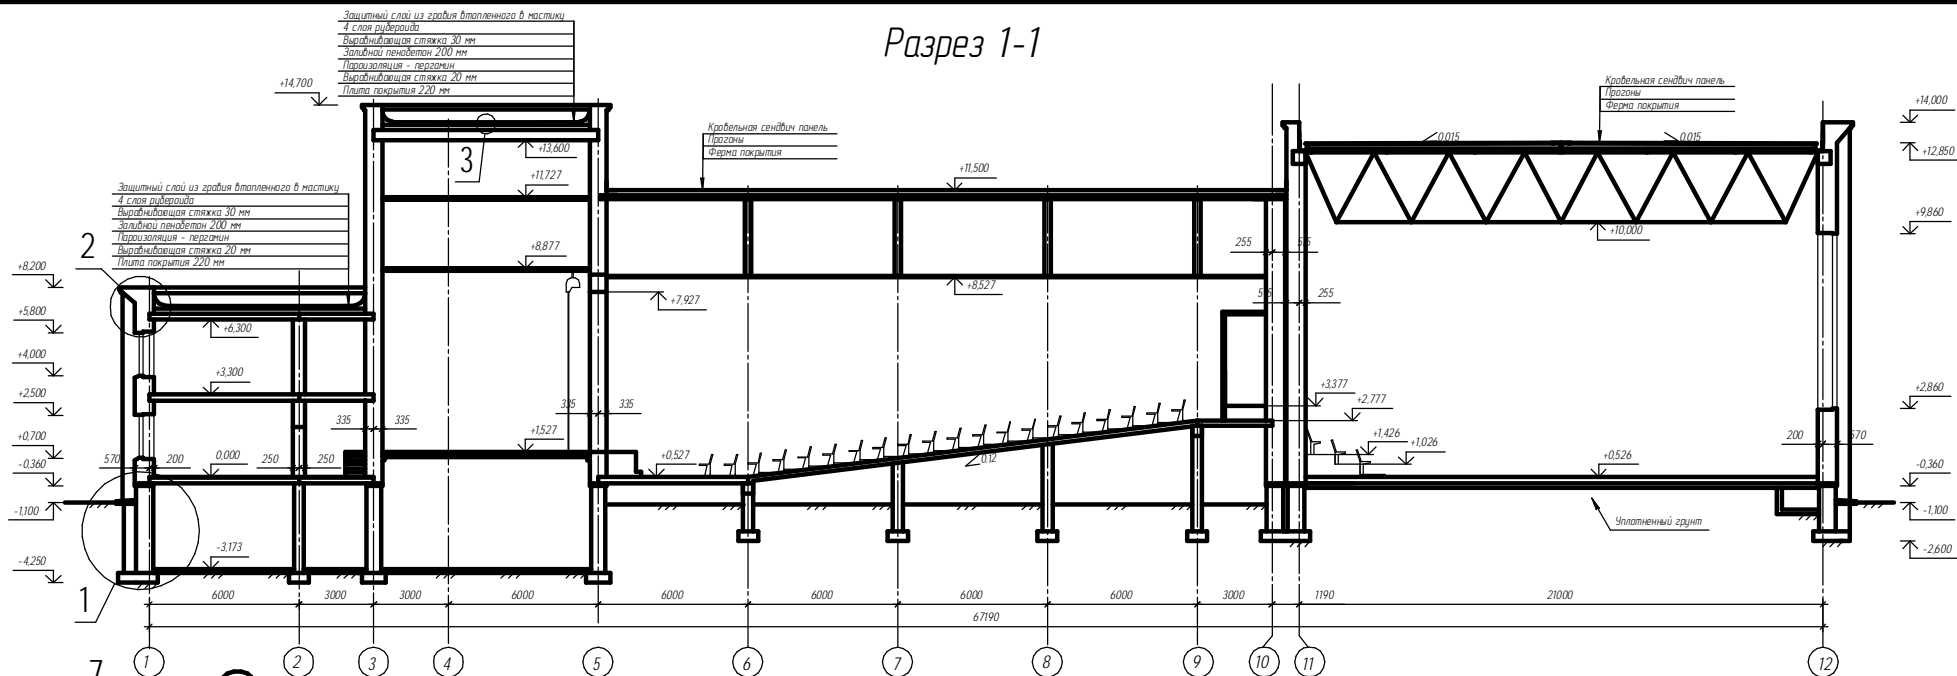

### Разрез 2-2

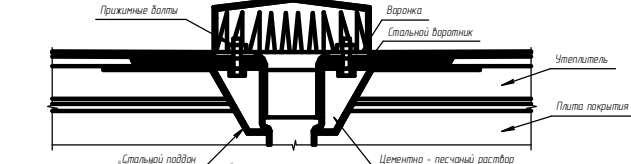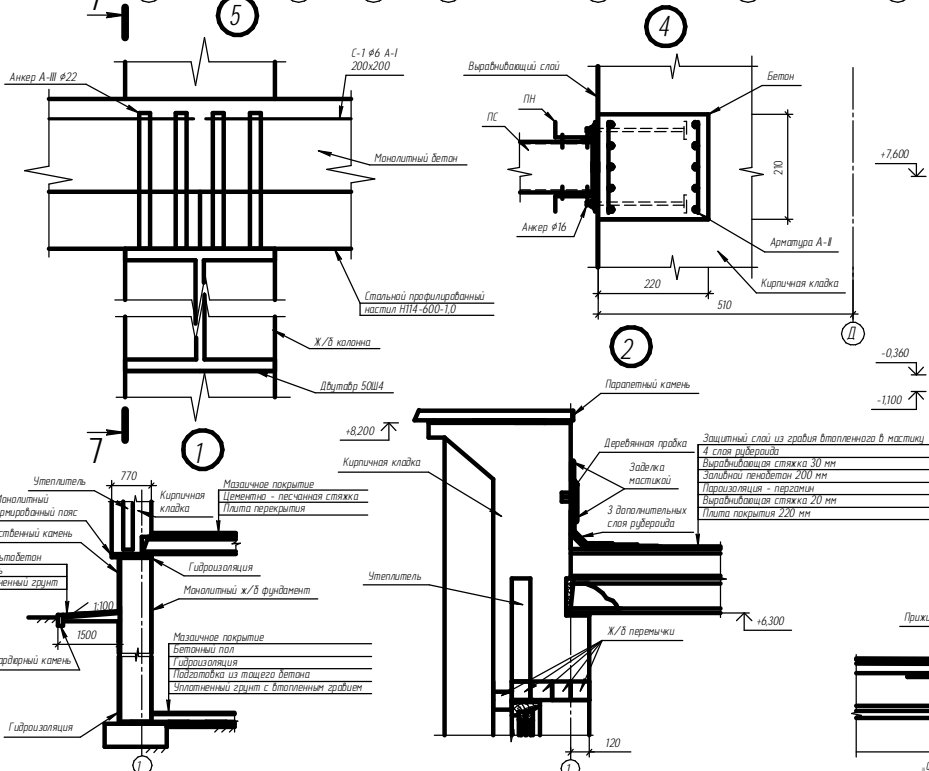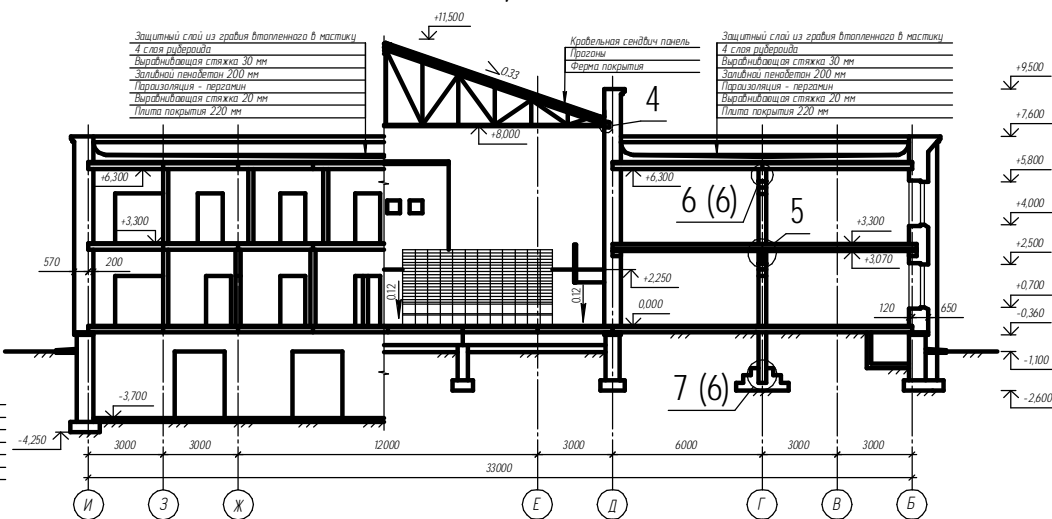


Данный лист читается с листом 6

Мас	Клад	Иск	Иск	Мас	Клад

Разрезы 1-1, 2-2,	Узлы 1, 2, 3, 4, 5,	4
-------------------	---------------------	---

# План на отметке 0.000

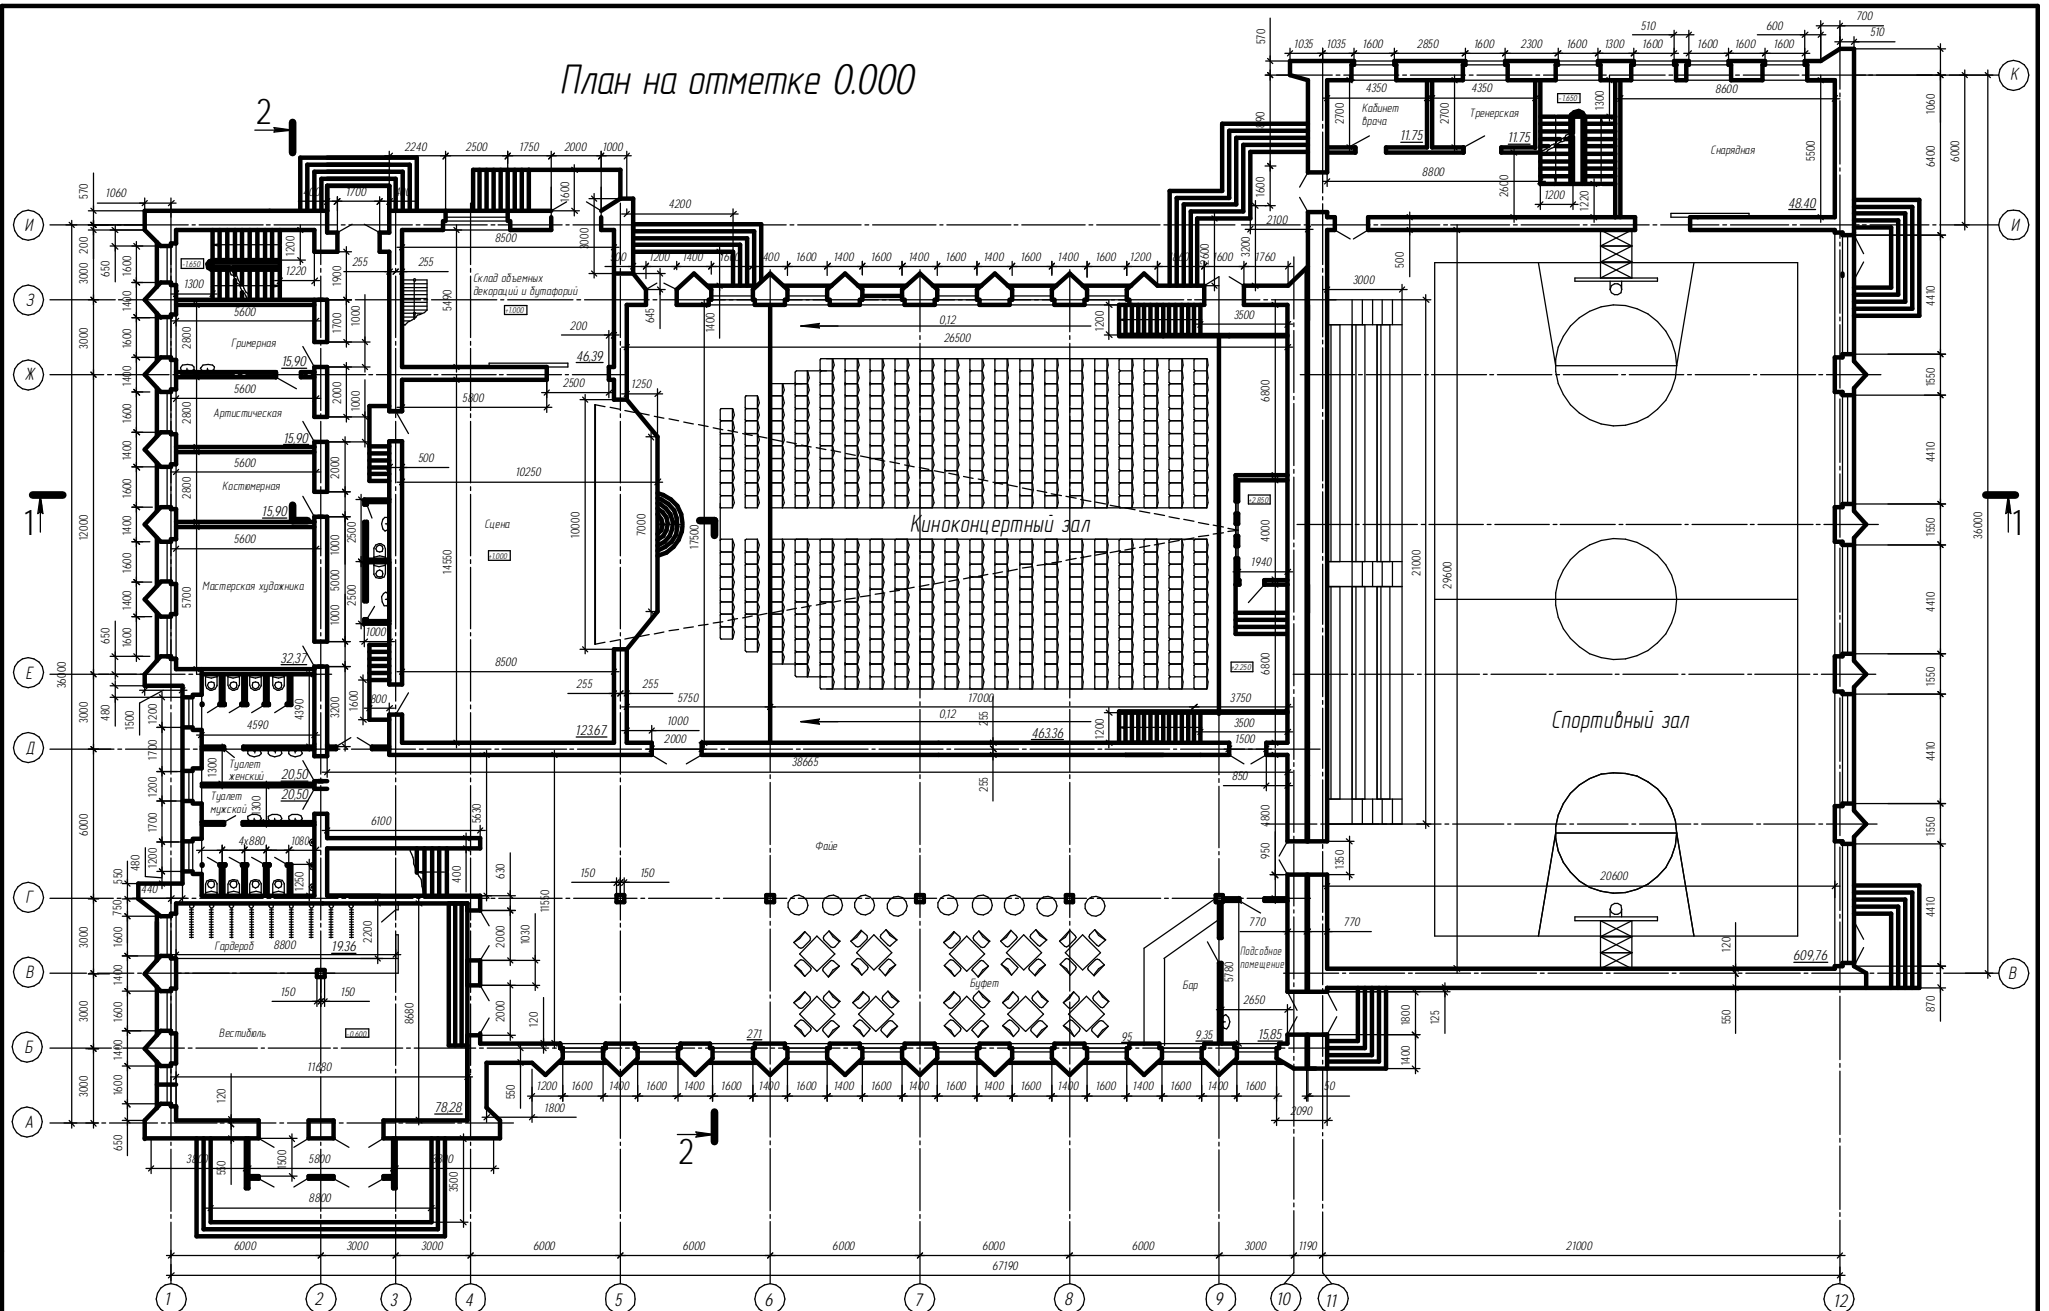

ДП ИК 290300.33					
Проект спортивно-развлекательного центра					
Иван	Иван	Иван	Иван	Иван	Иван
Проект спортивно-развлекательного центра	ДП	2	Лист 2	Лист 2	Лист 2
План на отметке 0.000					

Данный лист читать с листом 4