ФАСАД 1 - 16

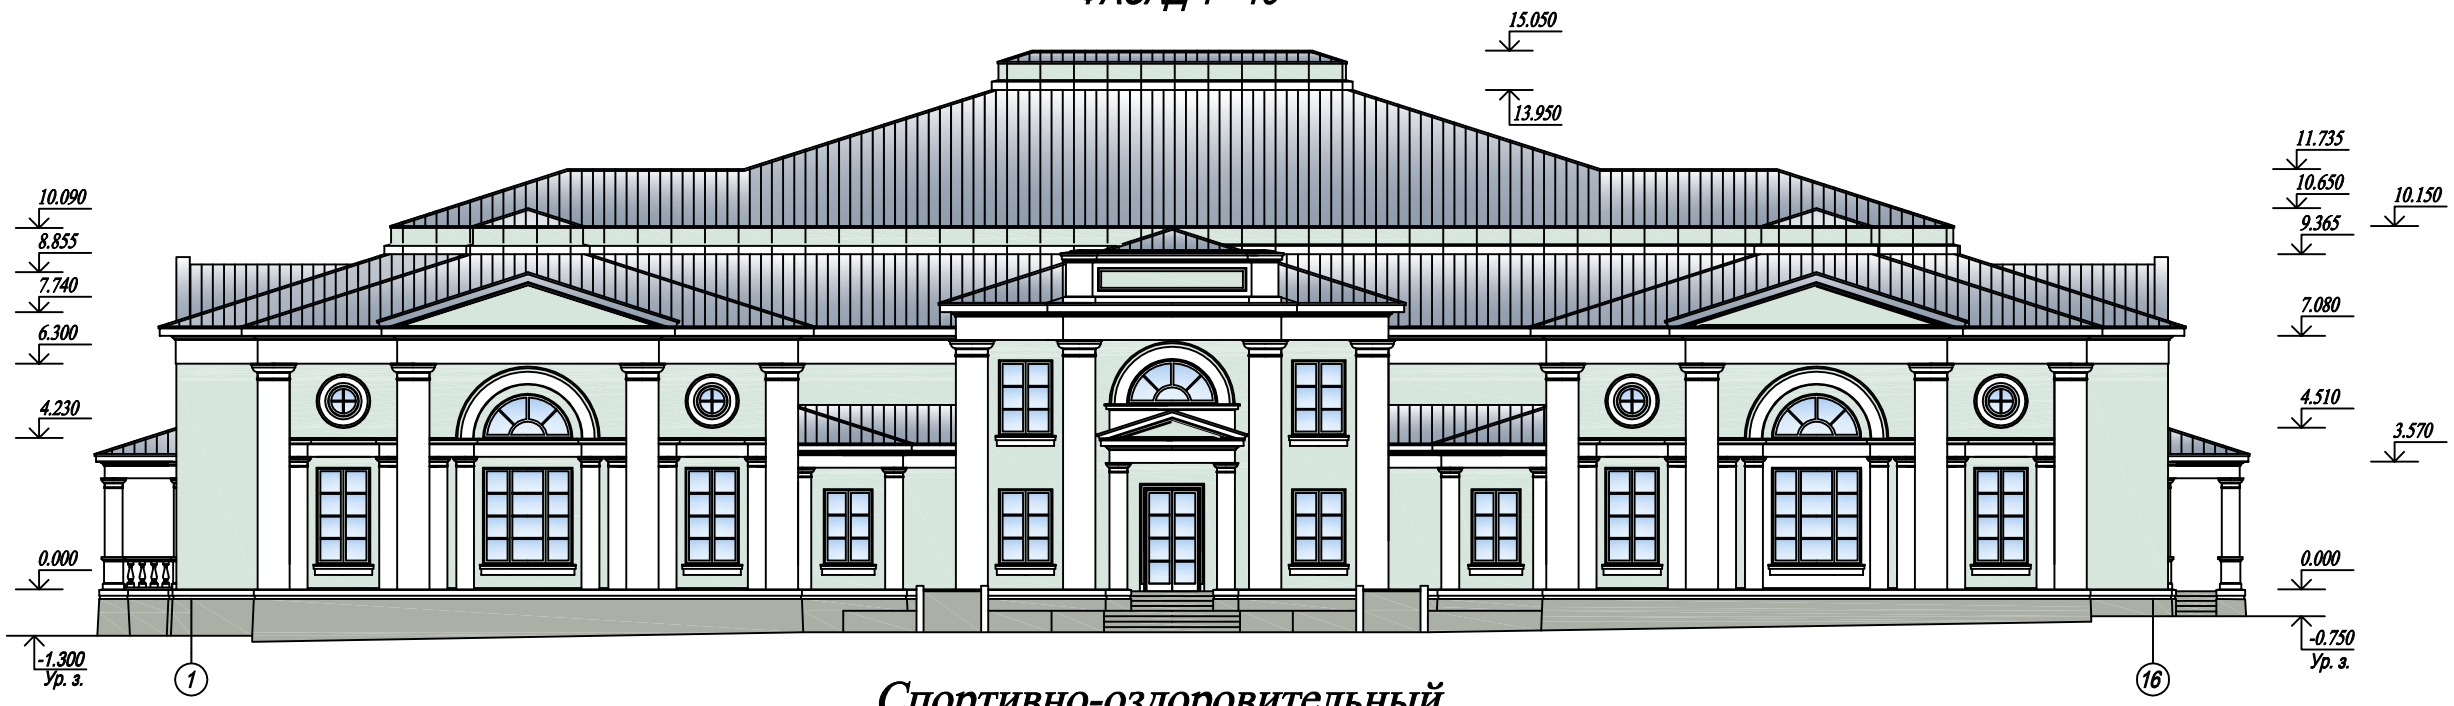

Спортивно-оздоровительный комплекс в г. Мценске

ФАСАД П - А

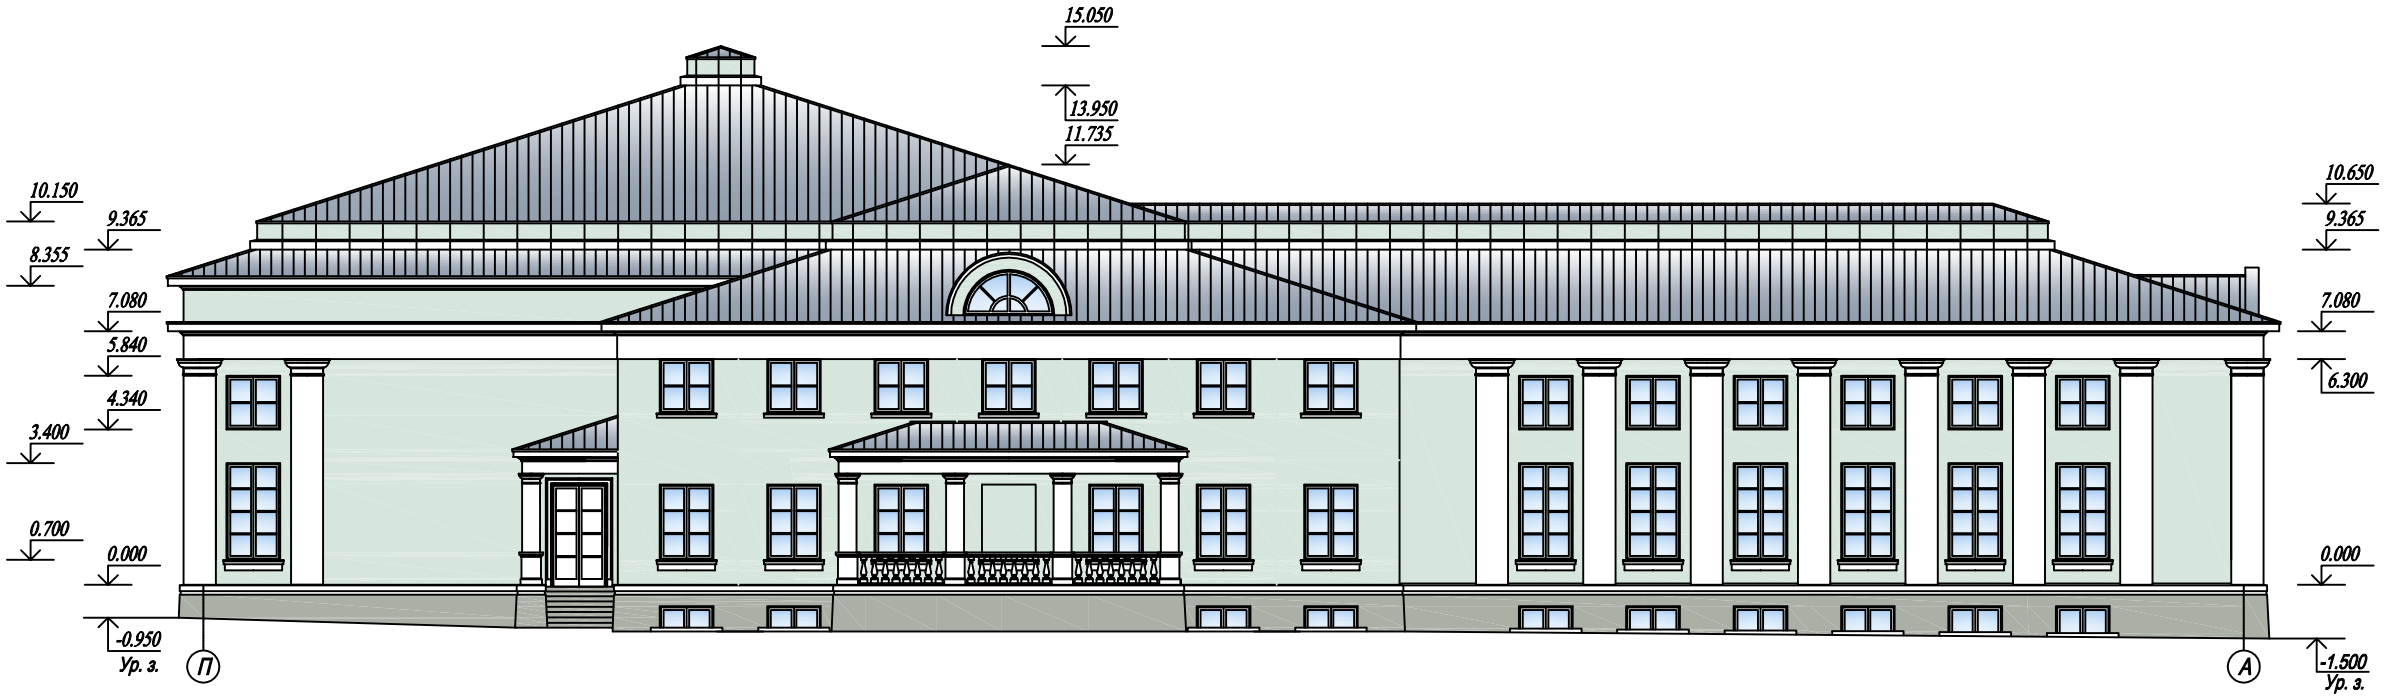

Изм.	Кол.уч			Подпись	Дата	Спортивно-оздоровительный комплекс в г. Мценске			
Зав. каф.						ОБЩЕСТВЕННОЕ ЗДАНИЕ	Стадия	Лист	Листов
Норм. контр.							У	4	12
Руководитель									
Консультант						Фасады 1-16, П-А			
Дипломник									

Взамен. инв. №

Подпись и дата

Инв. № подл.

ПЛАН ЭТАЖА ОТМЕТКЕ 0.000

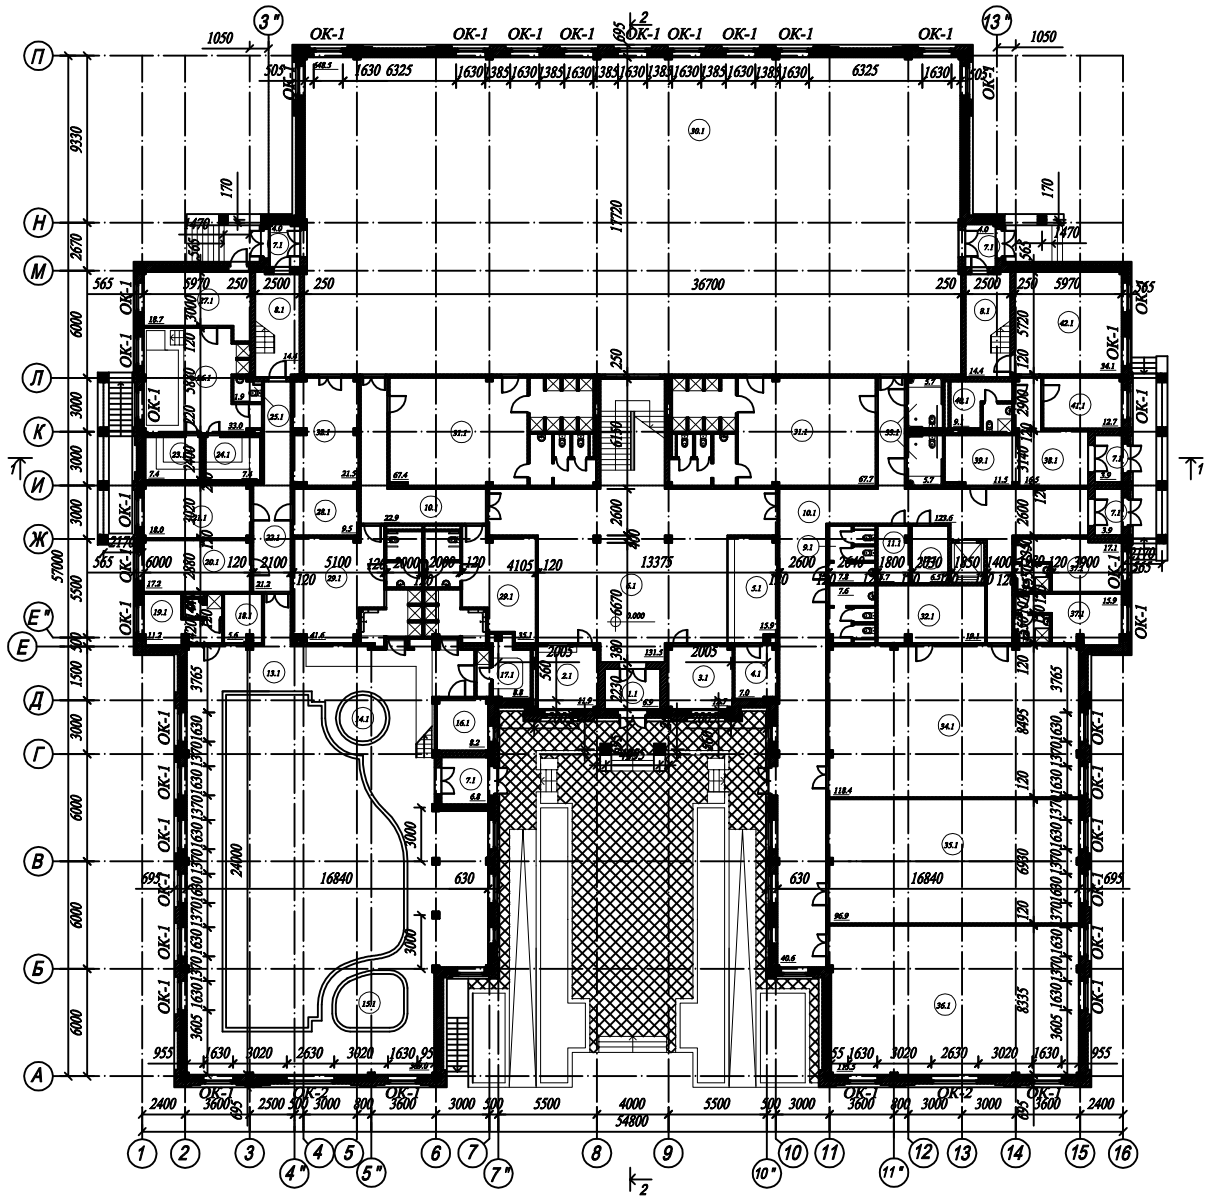

ЭКСПЛИКАЦИЯ ПОМЕЩЕНИЙ

Номер помещения	Наименование	Площадь, м²	Кат. помещения
	Вестибюльная группа		
1.1	Входной тамбур	6,9	
2.1	Рецепция, билетная касса	11,9	
3.1	Комната охраны	12,7	
4.1	Служебное помещение	7,0	
5.1	Гардероб	15,9	
6.1	Вестибюль с лестницей	131,5	
7.1	Тамбуры	22,7	
8.1	Лестничные клетки	28,8	
9.1	Санузлы	15,4	
10.1	Коридоры	146,5	
11.1	Электрощитовая	5,7	
12.1	Складское помещение	6,5	
	Водно-оздоровительный комплекс		
13.1	Зал с бассейном и "пляжем"	369,0	
14.1	Ванна-джакузи		
15.1	Детский бассейн		
16.1	Кабинет врача	8,2	
17.1	Турецкая баня с душевыми	8,8	
18.1	Колясочная	5,6	
19.1	Инструкторская с санузлом	11,2	
20.1	Массажный кабинет	17,2	
21.1	Солярий	18,0	
22.1	Коридор	21,2	

Номер помещения	Наименование	Площадь, м²	Кат. помещения
23.1	Русская баня	7,4	
24.1	Финская баня	7,4	
25.1	Санузел	1,9	
26.1	Холл с душевыми и мини-бассейном	33,0	
27.1	Комната отдыха	18,7	
28.1	Инвентарная	9,5	
29.1	Мужские и женские раздевальные		
	с душевыми и санузлами	76,7	
	Спортивный комплекс		
30.1	Спортивный зал	648,5	
31.1	Мужские и женские раздевальные	135,1	
	с душевыми и санузлами	40,6	
32.1	Инвентарные	11,4	
33.1	Раздевальные для инвалидов	118,4	
34.1	Зал для тренажеров	96,9	
35.1	Зал для игры в "сквош"	115,5	
36.1	Зал для занятий аэробикой	33,0	
37.1	Тренерские с санузлами	16,5	
	Прачечный комплекс		
38.1	Вестибюль	11,5	
39.1	Рецепция	9,1	
40.1	Санузел	12,7	
41.1	Комната выдачи чистого белья		
42.1	Зал стиральных автоматов	34,1	

За условную отметку 0.000 принята отметка чистого пола первого этажа физкультурно-оздоровительного комплекса, что соответствует абсолютной отметке 169.60

Ведомость заполнения оконных проемов

Поз.	Обозначение	Наименование	Кол.	Масса ед., кг	Приме-чание
ОК-1	Индивид. изготовление	ОР 17-15	42		
ОК-2	Индивид. изготовление	ОР 27-21	4		
ОК-3	Индивид. изготовление	ОР 14-15	2		
ОК-4	Индивид. изготовление	ОР 10-21	8		

Взам. инв. №

Подпись и дата

Инв. № подл.

Изм.	Кол.уч			Подпись	Дата
Зав. каф.					
Норм. контр.					
Руководитель					
Консультант					
Дипломник					

Спортивно-оздоровительный комплекс в г. Мценске

ОБЩЕСТВЕННОЕ ЗДАНИЕ

Стадия	Лист	Листов
У	2	12

План на отметке 0.000

ПЛАН ЭТАЖА НА ОТМЕТКЕ 3.600

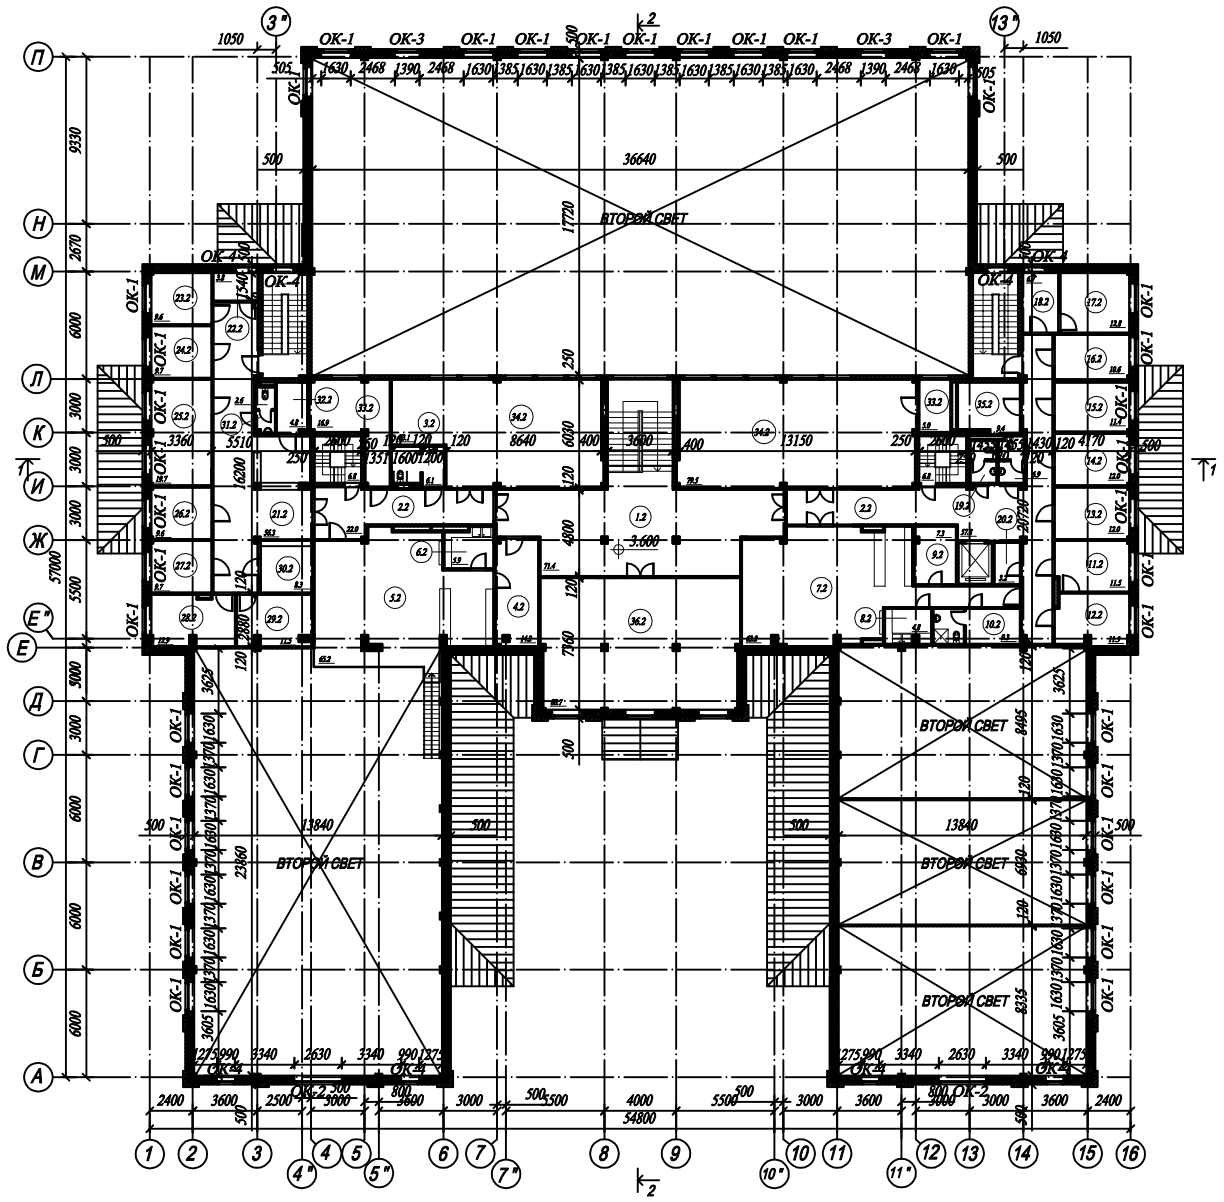

ЭКСПЛИКАЦИЯ ПОМЕЩЕНИЙ

Номер помещения	Наименование	Площадь, м²	Кат. помещения
	Помещения общего пользования		
1.2	Холл	71,4	
2.2	Коридоры с лестничными клетками	93,4	
3.2	Санузел	6,1	
4.2	Складское помещение	14,2	
	Водно-оздоровительный комплекс		
5.2	Балкон - бар	65,2	
6.2	Служебное помещение при баре	5,9	
	Буфет		
7.2	Торговый зал на 24 места	63,2	
8.2	Моечная	4,8	
9.2	Складское помещение	7,3	
10.2	Служебное помещение	9,3	
	Медицинская группа		
11.2	Процедурная	11,5	
12.2	Кабинет врача	11,5	
	Администрация		
13.2	Кабинет коменданта	12,0	
14.2	Бухгалтерия	12,0	
15.2	Кабинет инженера-техника	11,4	
16.2	Кабинет заместителя директора	10,6	
17.2	Кабинет директора	12,8	

Номер помещения	Наименование	Площадь, м²	Кат. помещения
18.2	Приемная	6,7	
19.2	Санузлы	6,9	
20.2	Складское помещение	3,2	
	Косметический салон		
21.2	Холл с рецепцией	58,3	
22.2	Комната персонала	3,8	
23.2	Маникюр и педикюр	9,6	
24.2	Косметический кабинет	9,7	
25.2	Женский зал	19,7	
26.2	Мужской зал	9,6	
27.2	Массажный кабинет	9,7	
28.2	Соляная комната траволечения	12,9	
29.2	Гидромассажная	11,5	
30.2	Киоск	8,3	
31.2	Санузел	2,6	
32.2	Служебное помещение	4,8	
	Спортивный комплекс		
33.2	Инвентарные	21,9	
34.2	Залы для игры в настольный теннис	142,6	
35.2	Радиоузел	9,4	
36.2	Зал игровых автоматов	80,7	

За условную отметку 0.000 принята отметка чистого пола первого этажа физкультурно-оздоровительного комплекса, что соответствует абсолютной отметке 169.60

Ведомость заполнения оконных проемов

Поз.	Обозначение	Наименование	Кол.	Масса ед., кг	Примечание
ОК-1	Индивид. изготовление	ОР 17-15	42		
ОК-2	Индивид. изготовление	ОР 27-21	4		
ОК-3	Индивид. изготовление	ОР 14-15	2		
ОК-4	Индивид. изготовление	ОР 10-21	8		

Взамен. инв. №

Подпись и дата

Инв. № подл.

Изм.	Кол.уч		Подпись	Дата
Зав. каф.				
Норм. контр.				
Руководитель				
Консультант				
Дипломник				

Спортивно-оздоровительный комплекс в г. Мценске

ОБЩЕСТВЕННОЕ ЗДАНИЕ

Стадия	Лист	Листов
У	3	12

План на отметке 3.600