




ФАСАД 1-12

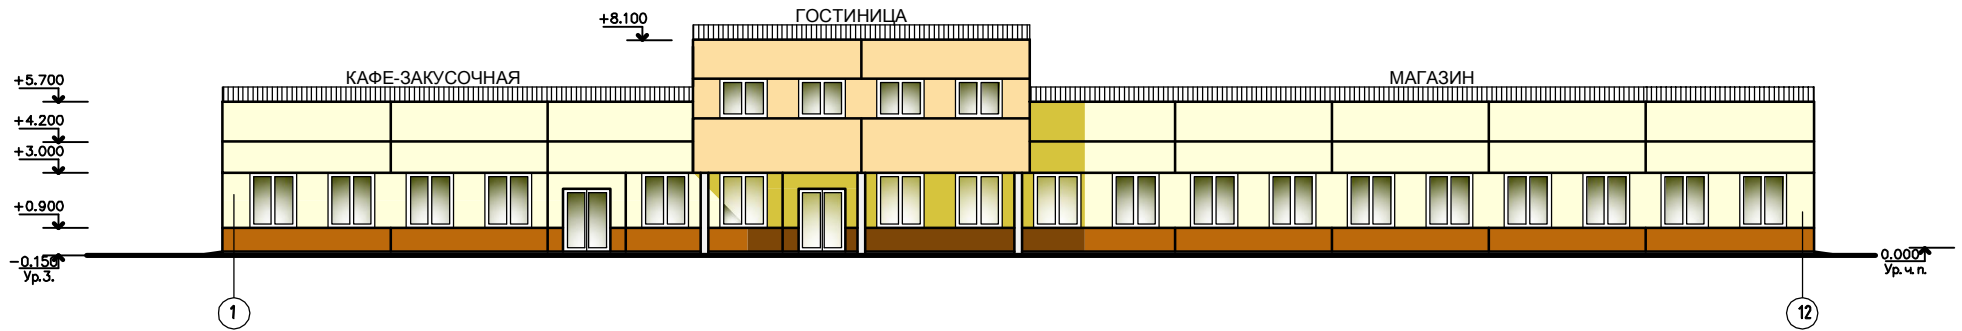


ФАСАД Д-А

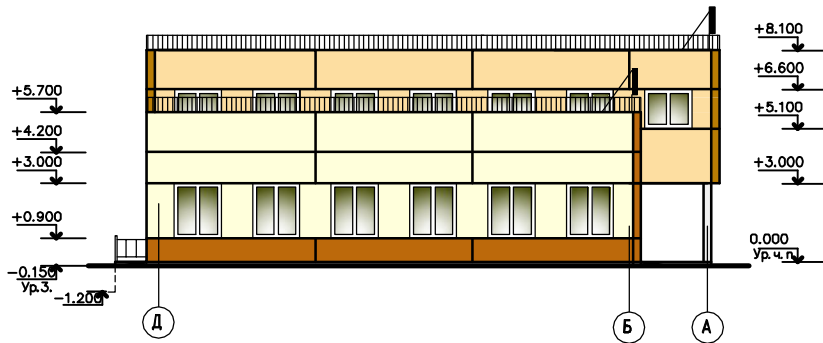

ПЛАН КРОВЛИ

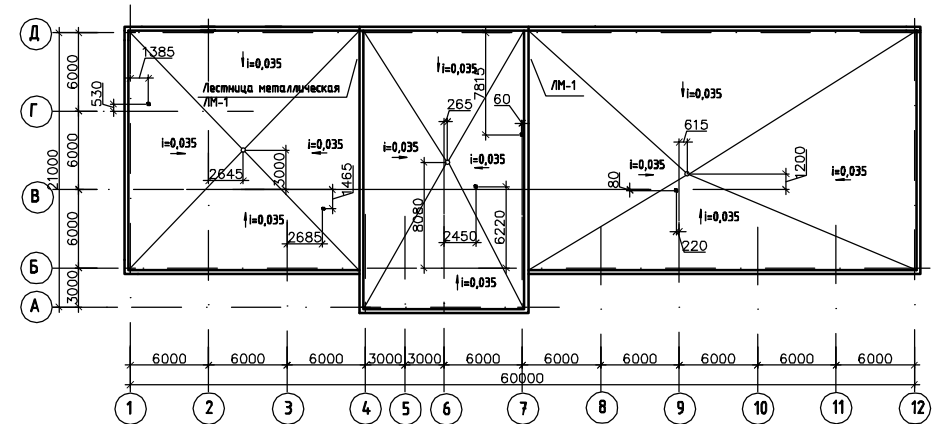

ГЕНПЛАН

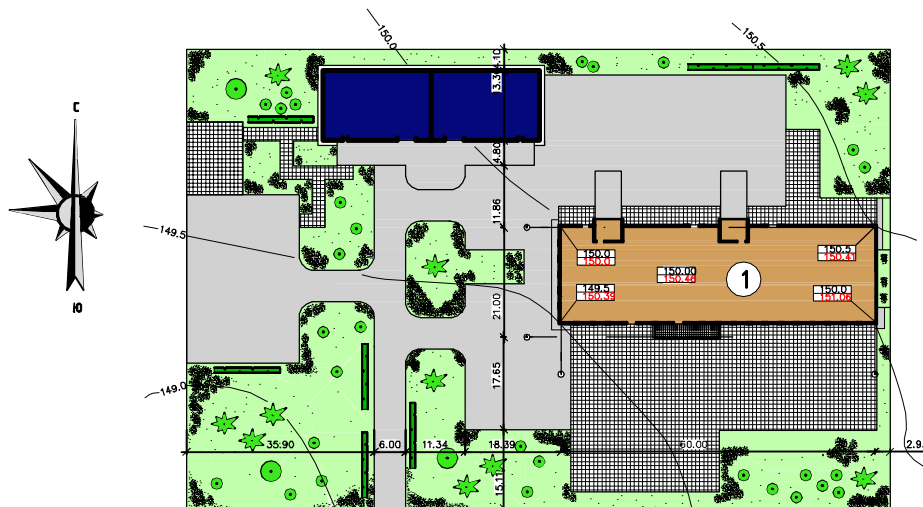

УСЛОВНЫЕ ОБОЗНАЧЕНИЯ

- ПРОЕКТИРУЕМОЕ ЗДАНИЕ
- СУЩЕСТВУЮЩЕЕ ЗДАНИЕ
- АСФАЛЬТОВОЕ ПОКРЫТИЕ
- ПЛИТНОЕ ПОКРЫТИЕ
- ГАЗОН
- ДЕРЕВЬЯ РЯДОВОЙ ПОСАДКИ
- ЖИВАЯ ИЗГОРОДЬ

ТЭП ГЕНПЛАНА

ПЛОЩАДЬ ТЕРРИТОРИИ, га	1.182
ПЛОЩАДЬ ЗАСТРОЙКИ, м ²	1165.0
ПЛОЩАДЬ ОЗЕЛЕНЕНИЯ, м ²	4484.0
ПЛОЩАДЬ ПРОЕЗДОВ, ДОРОЖЕК ПЛОЩАДОК, м ²	6171.0
КОЭФФИЦИЕНТ ЗАСТРОЙКИ	0.10
КОЭФФИЦИЕНТ ИСПОЛЬЗОВАНИЯ ТЕРРИТОРИИ	0.621

		532/07 - АС	
Изм.	Кол.	Листы	Всего листов
Консульт.			
Разр.			
Рук. пр.			
		Ручка площадь 320 кв. м, с кафе и ресторанами на 25 человек.	Специал. Разр.
		Фасад 1-12, Фасад Д-А.	Листы
			Р 2 10