ФАСАД В ОСЯХ 1-14

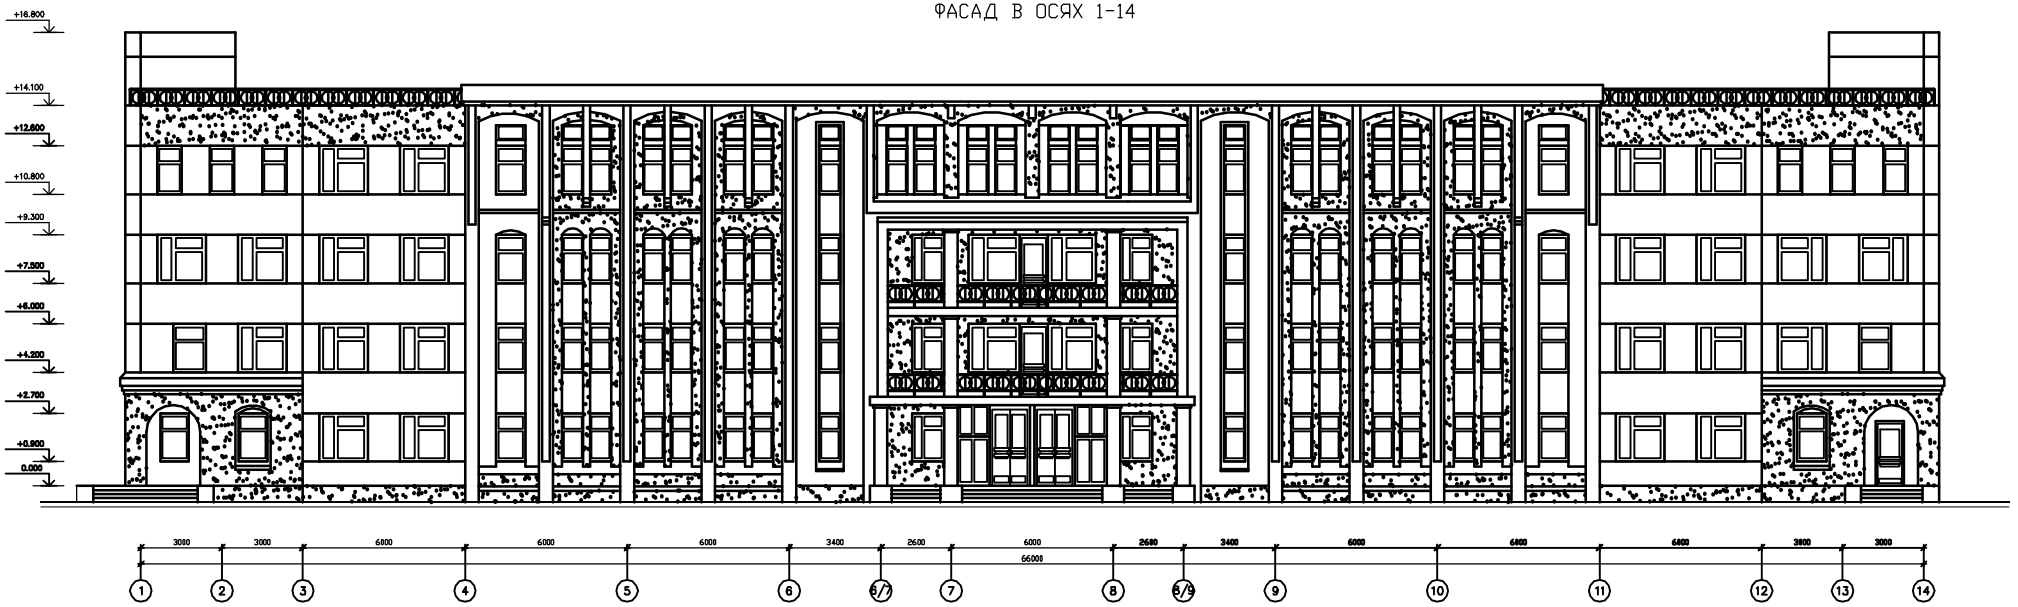

ФАСАД В ОСЯХ Д-Ао

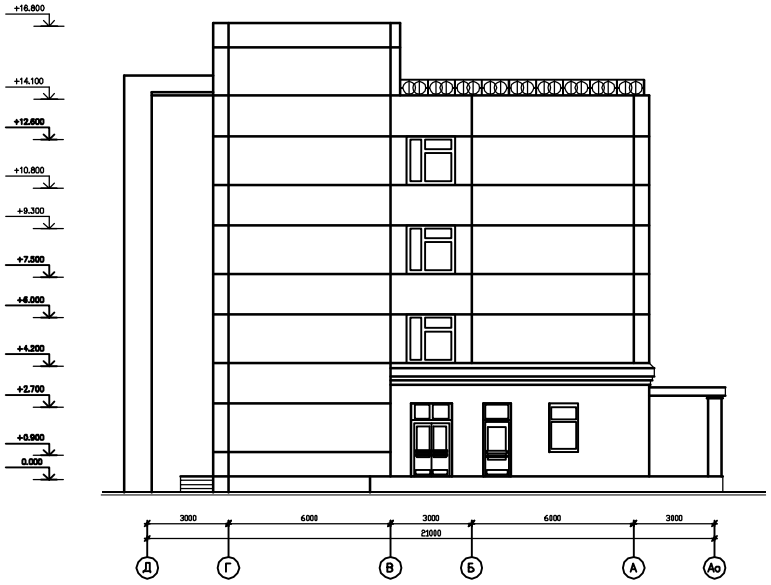

РАЗРЕЗ 1-1

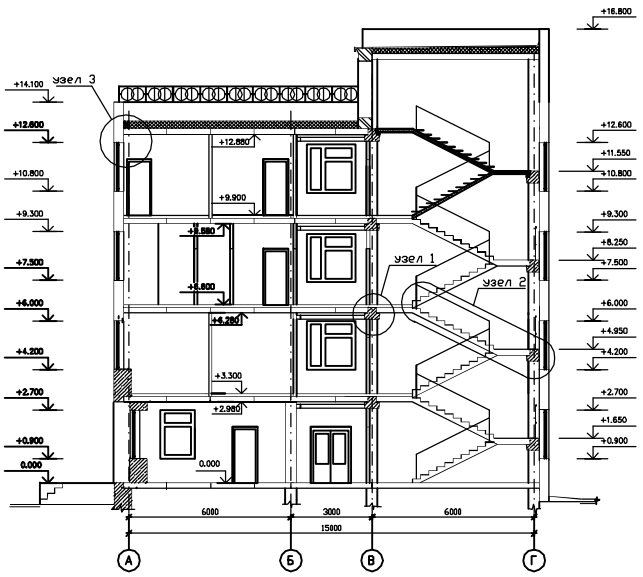

АДМИНИСТРАТИВНО-ПРОИЗВОДСТВЕННЫЙ КОРПУС

ТЭП

1.Площадь участка: 14700 м²
2.Площадь застройки: 1480 м²
3.Общая площадь помещений: 5200 м²
4.Стоимость 1м²: т.руб.

Изм.	Кол.уч.	Лист	N док.	Подпись	Дата	город Тольятти			
зав.каф.						Административно-производственный корпус	Стадия	Лист	Листов
руковод.							ДП	1	12
н.контр.									
консульт.						фасады,разрез			
разраб.									