Фасад 1-16

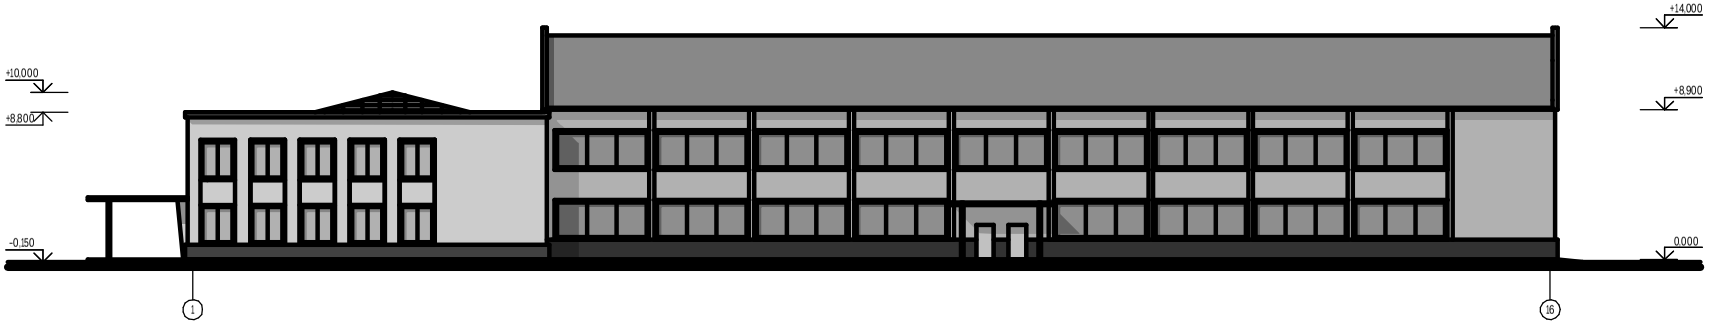

Фасад И-А

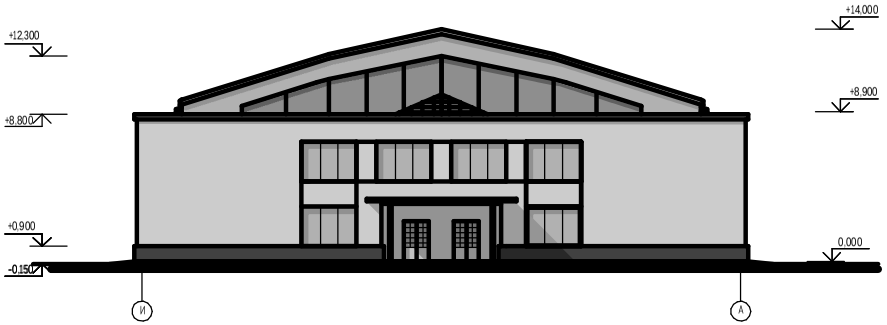

Ситуационный план

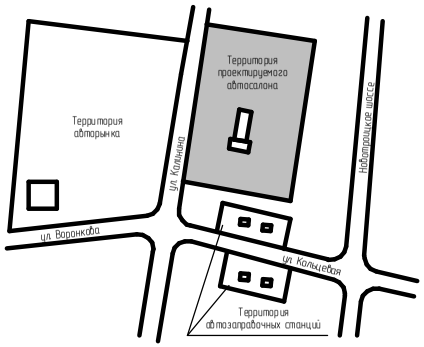

Генеральный план

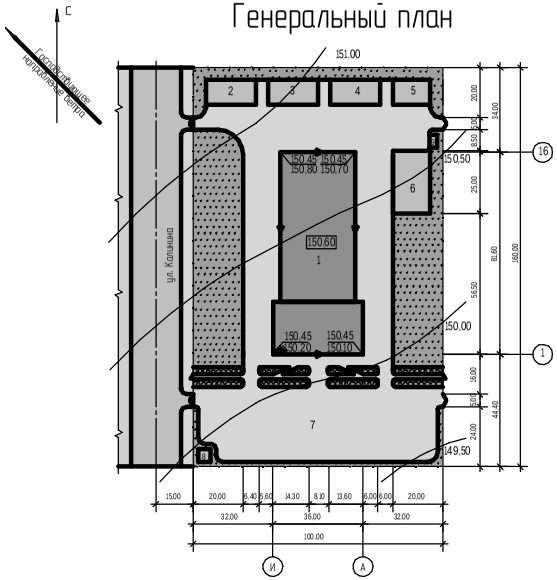

Фасад А-И

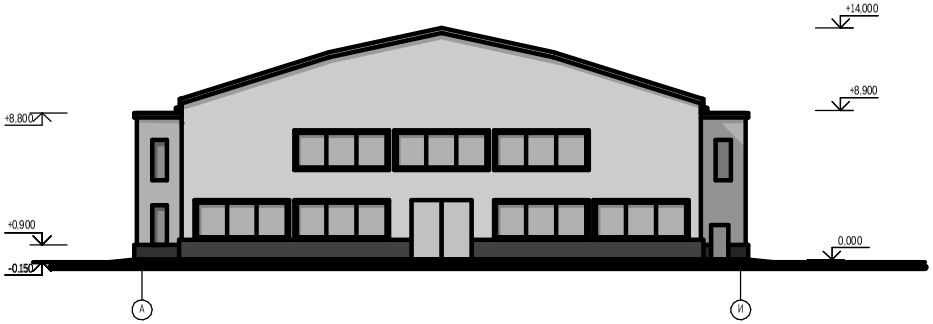

Экспликация

Nпп	Наименование	Кол-во
1	Проект салона по выставке и продаже автомобилей	2574.0
2	Складское помещение	200.0
3	Ремонтная мастерская	200.0
4	Помещение окраски автомобилей	200.0
5	Шиномонтаж, балансировка колес	150.0
6	Автомобильная мойка	375.0
7	Открытая автостоянка	2520.0
8	Рекламное сооружение	15.0
9	Хозяйственная площадка	15.0

Технико-экономические показатели

Nпп	Наименование	Ед.изм.	Количест.
1	Площадь участка	м	16000,00
2	Площадь озеленения	м	4971,00
3	Площадь используемой территории	м	11029,00
4	Площадь застройки	м	3699,00
5	Коэффициент застройки		0,23
6	Коэффициент озеленения		0,31
7	Коэффициент используемой территории		0,69

Исполн.	Фамилия	Подпись	Дата
Зайкад.			
Рукавод.			
Консульт.			
Консульт.			
Чертил			
Провери.			
Н.контр.			

Проект салона по выставке и продаже автомобилей б

Проект салона по выставке и продаже автомобилей

Стадия	Лист	Листов
ДП	1	11

Фасад 1-16, фасад А-И, фасад И-А, генеральный план, экспликация, Т.Э.П., ситуационный план

www.diplom-stroy.org

План на отм. +3,900

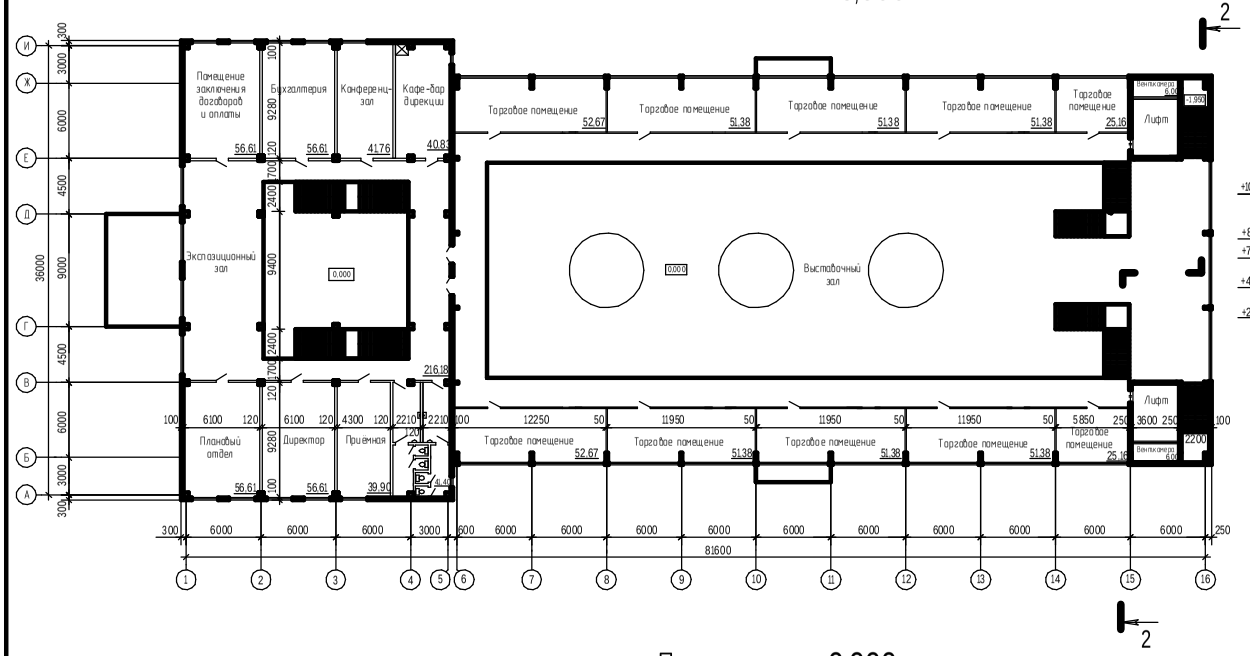

Разрез 1-1

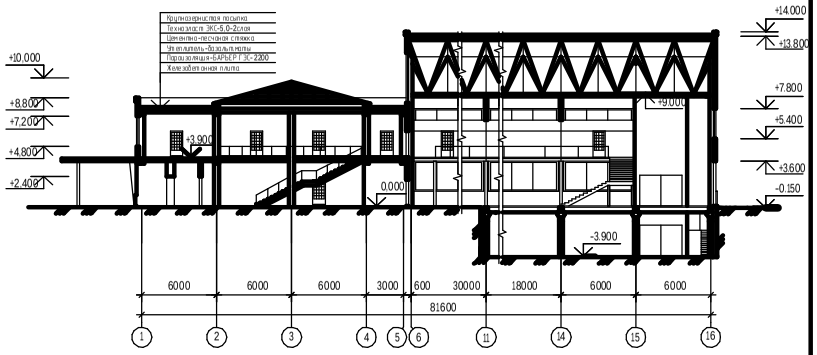

План на отм. 0,000

Разрез 2-2

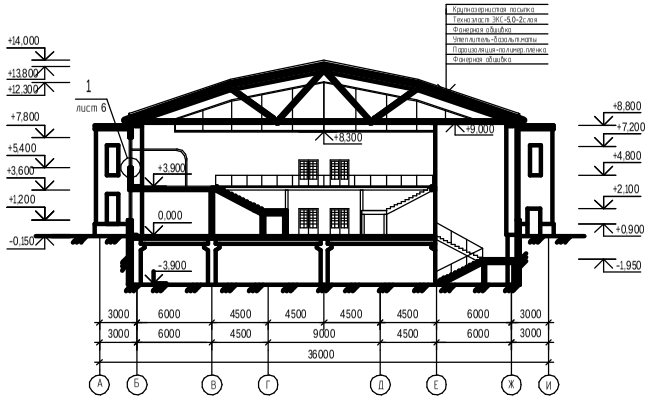

Исполн.	Фамилия	Подпись	Дата
Зайкаф.			
Рукавиш.			
Консульт.			
Консульт.			
Чертил.			
Провери.			
Н.контр.			

Проект салона по выставке и продаже автомобилей в г.Благовещенске Амурской области

Проект салона по выставке и продаже автомобилей

Стадия	Лист	Листов
ДП	2	11

План на отм. +3,900, разрез 1-1, план на отм. 0,000, разрез 2-2

www.diplom-stroy.org