ПЛАН ПЕРВОГО ЭТАЖА

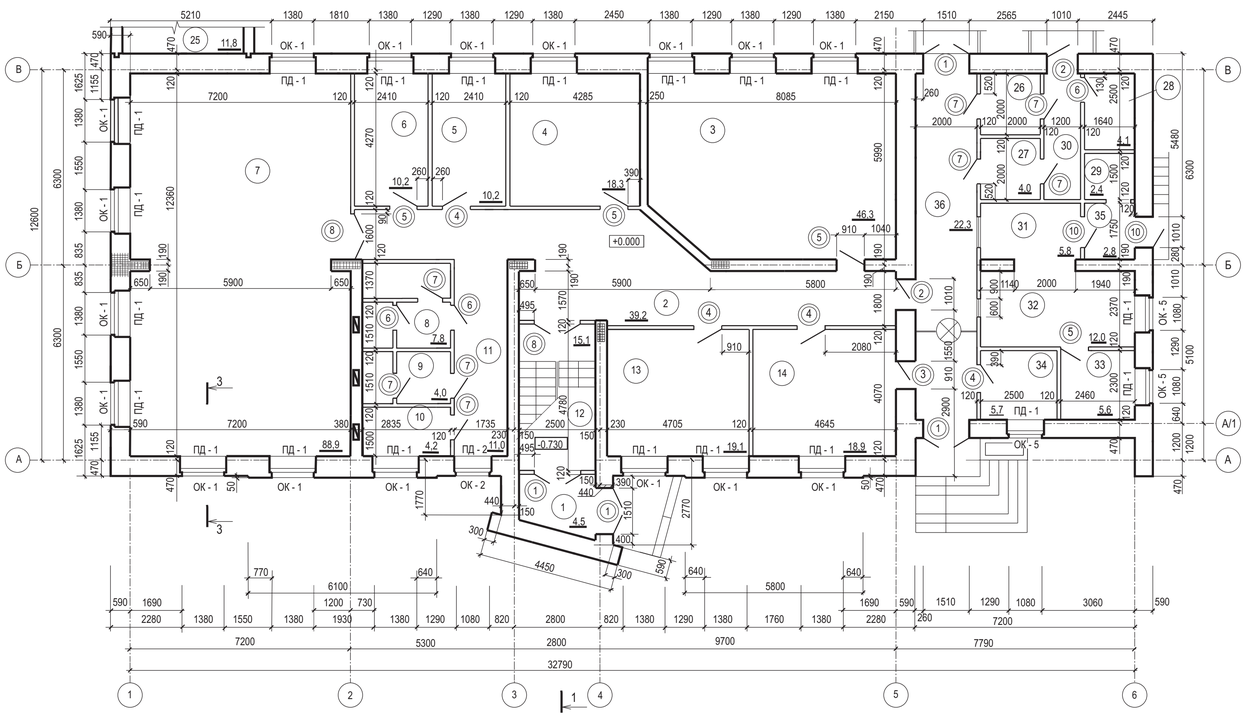

ПЛАН ВТОРОГО ЭТАЖА

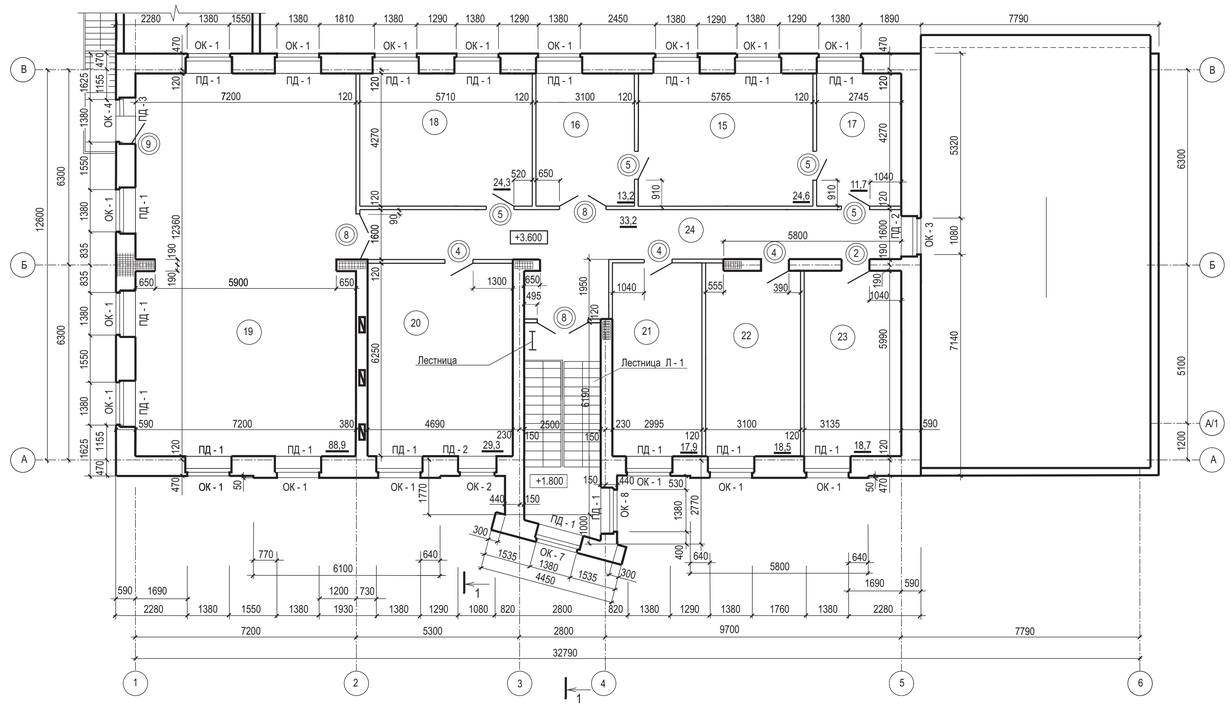

ПЛАН ПЕРЕКРЫТИЯ НА ОТМ. +6.900

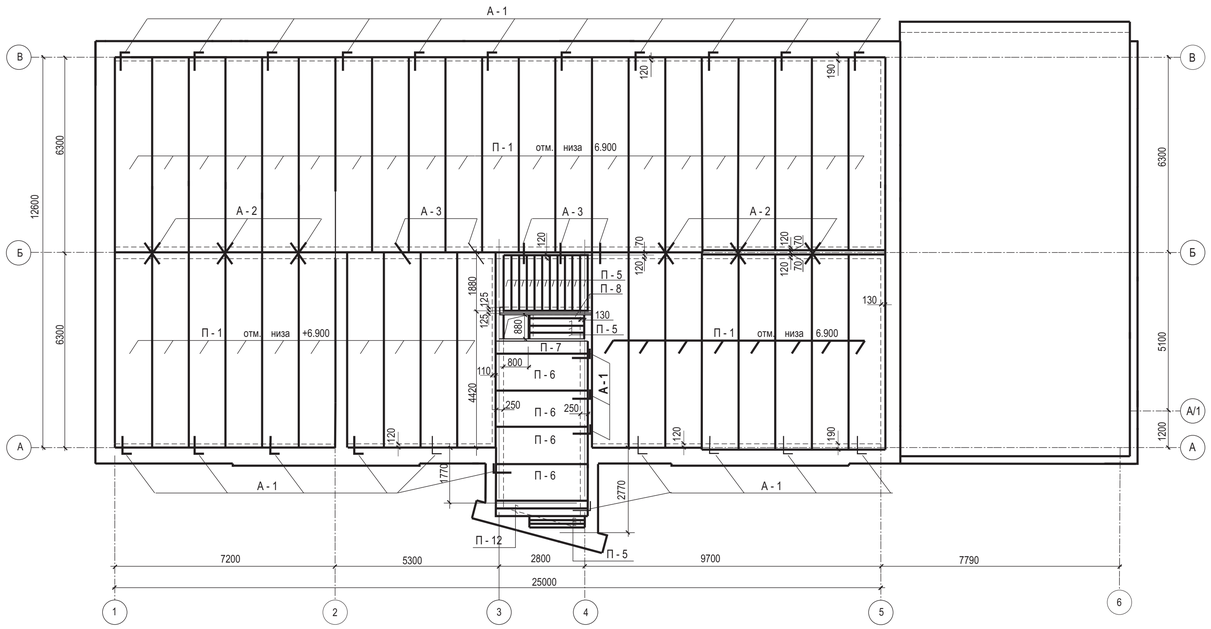

ПЛАН КРОВЛИ

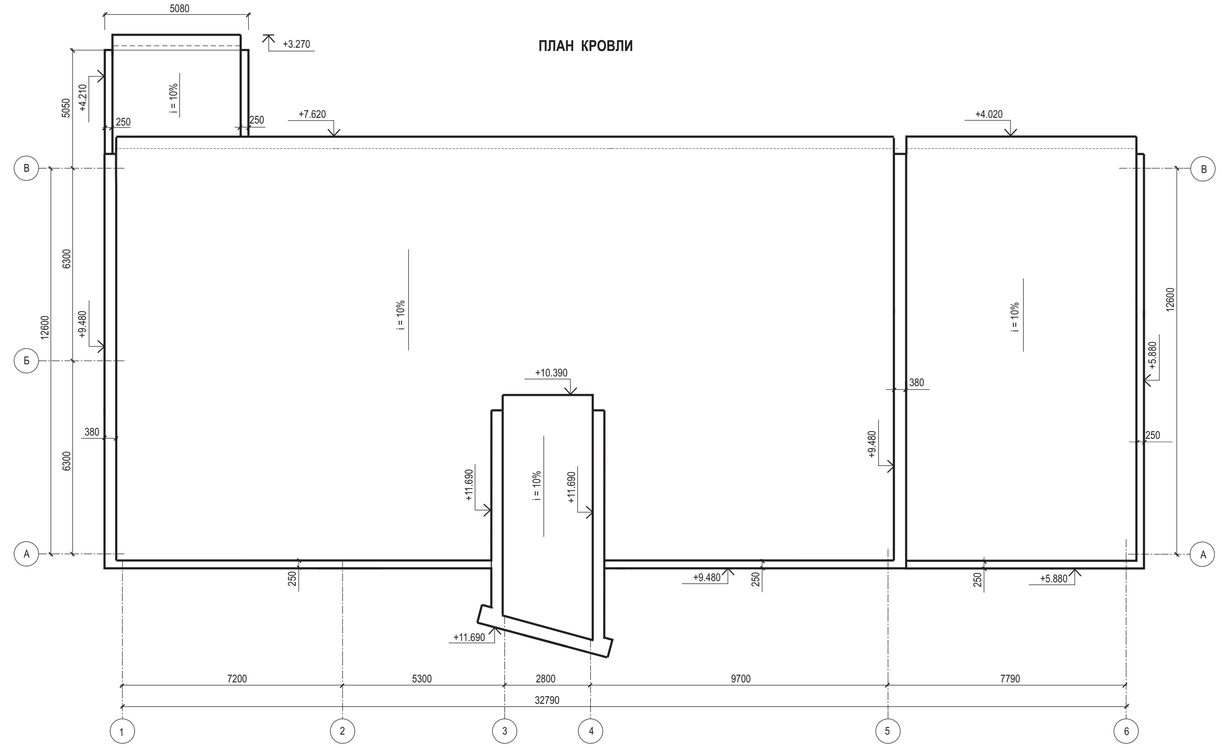

						КГСХА ПГС ТОСП 03110 ВКР			
						Административное здание в г. Кургане			
Изм.	Кол.	Лист	№док	Подп.	Дата				
Зав. каф						Административное здание	Стадия	Лист	Листов
Руководитель							ВКР	1	
Консультант									
Н.контроль						План первого этажа, план второго этажа, план перекрытия на отм. +6.900, план кровли.	Кафедра архитектуры и графики		
Дипломник									

ФАСАД 1-6

ФАСАД А-В

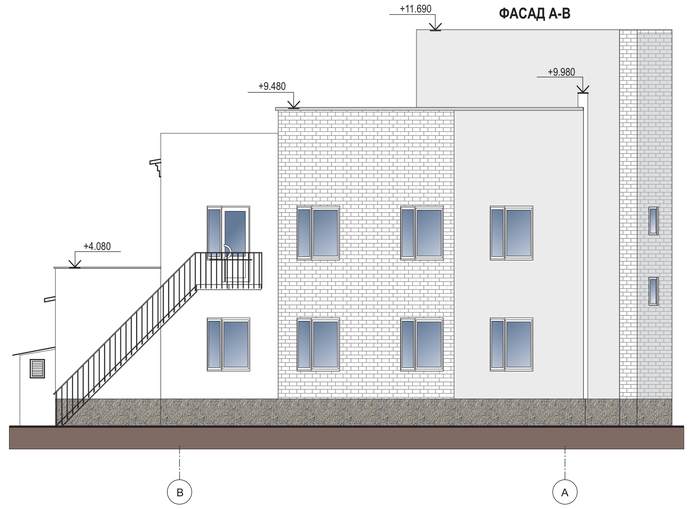

ПЛАН СТРОПИЛ

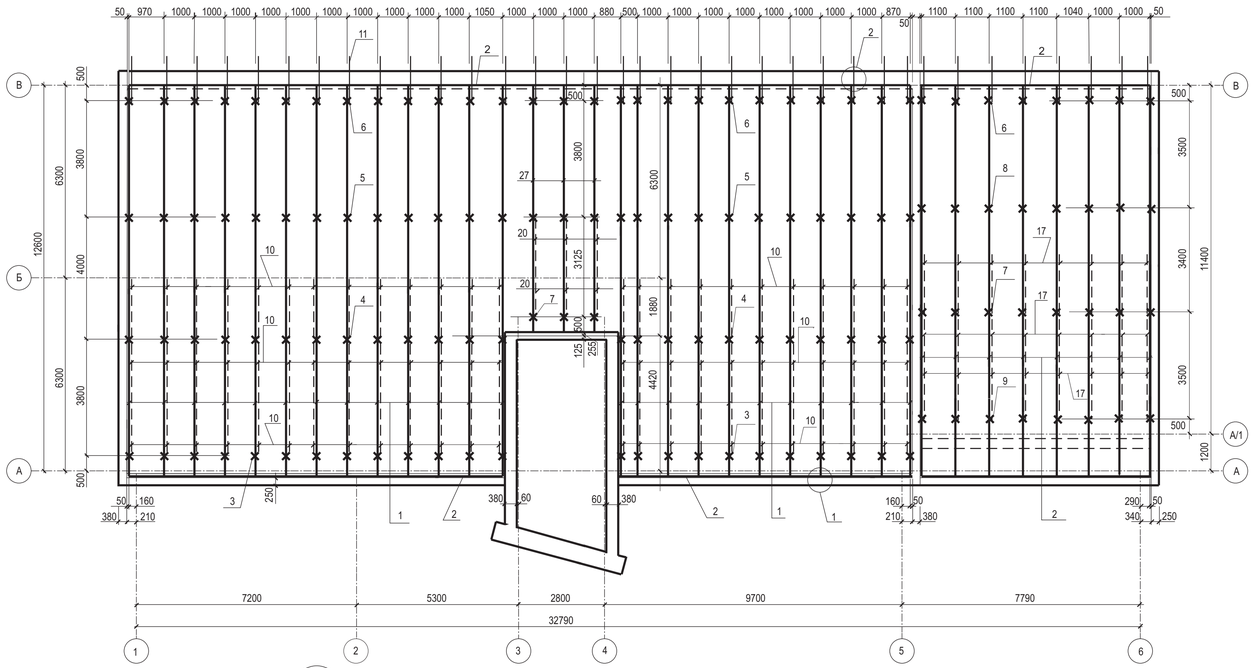

3

1

ФАСАД В-А

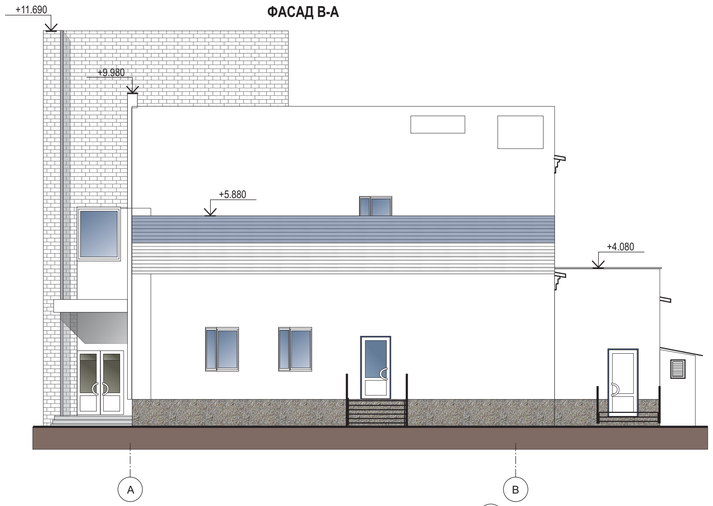

2

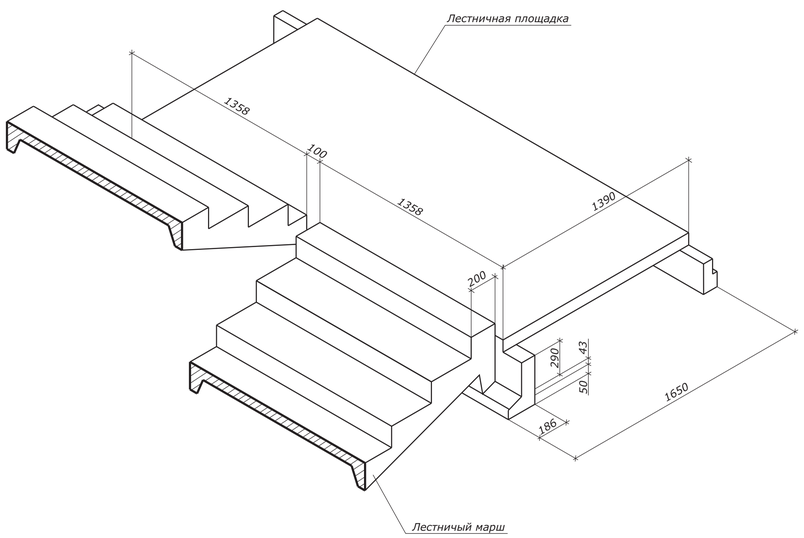

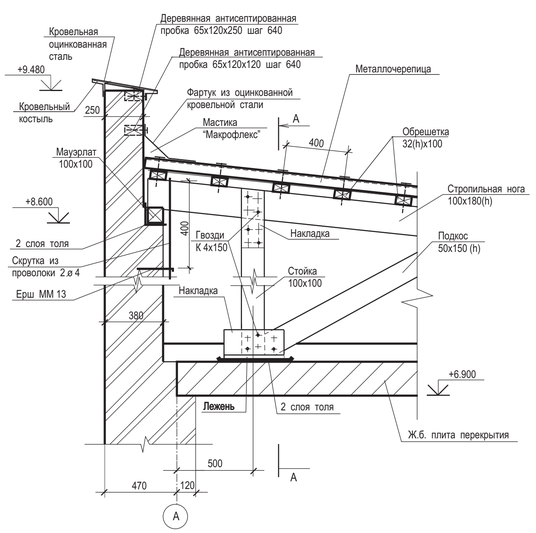

А - А

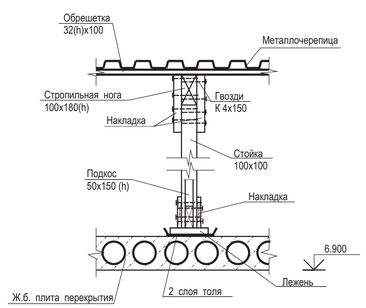

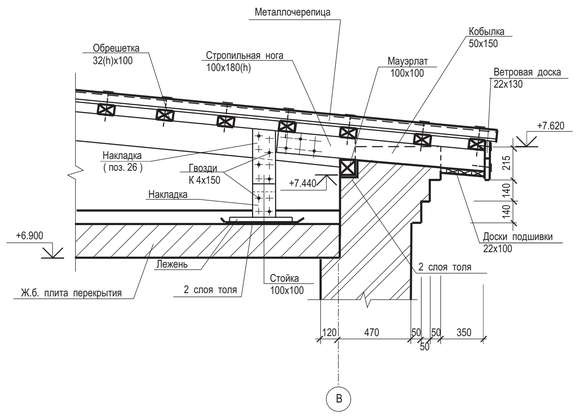

						КГСХА ПГС ТОСП 03110 ВКР			
						Административное здание в г. Кургане			
Изм.	Кол.	Лист	№док	Подп.	Дата				
Зав. каф						Административное здание	Стадия	Лист	Листов
Руководитель							ВКР	3	
Консультант									
Н.контроль						Фасад 1-6, фасад А-В, план стропил, фасад В-А, вид А-А, узел 1, узел , узел 3.	Кафедра архитектуры и графики		
Дипломник									

ПЛАН ПОЛОВ НА ОТМ. +0.000

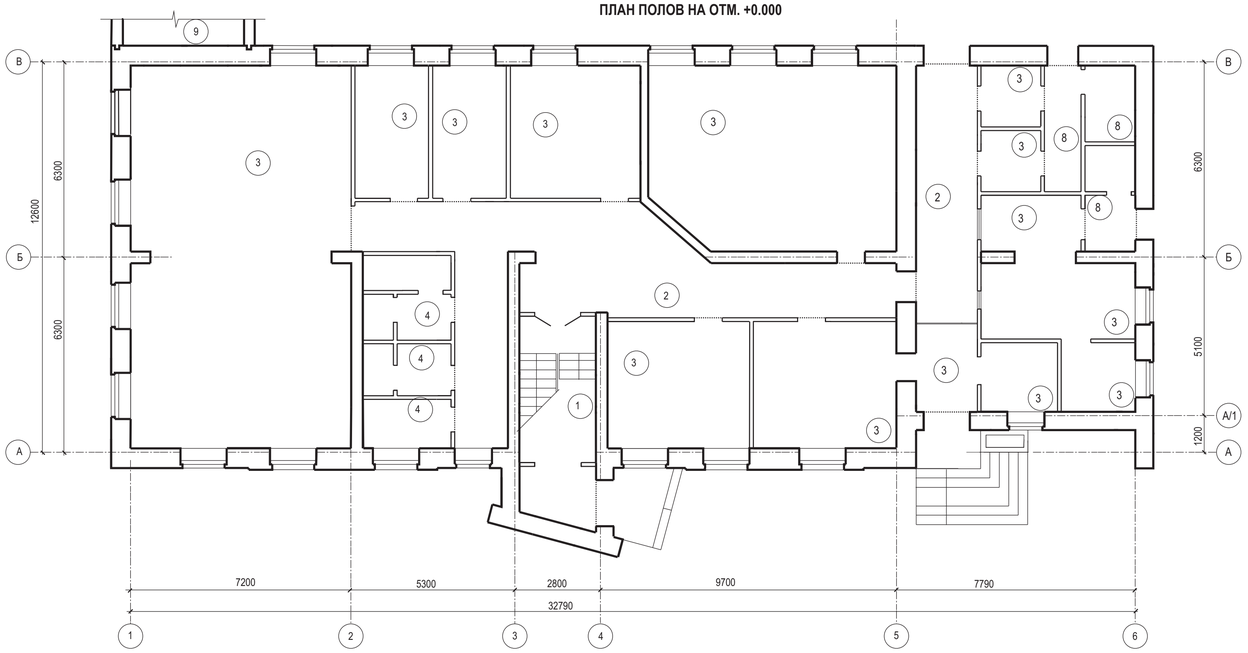

РАЗРЕЗ 3-3

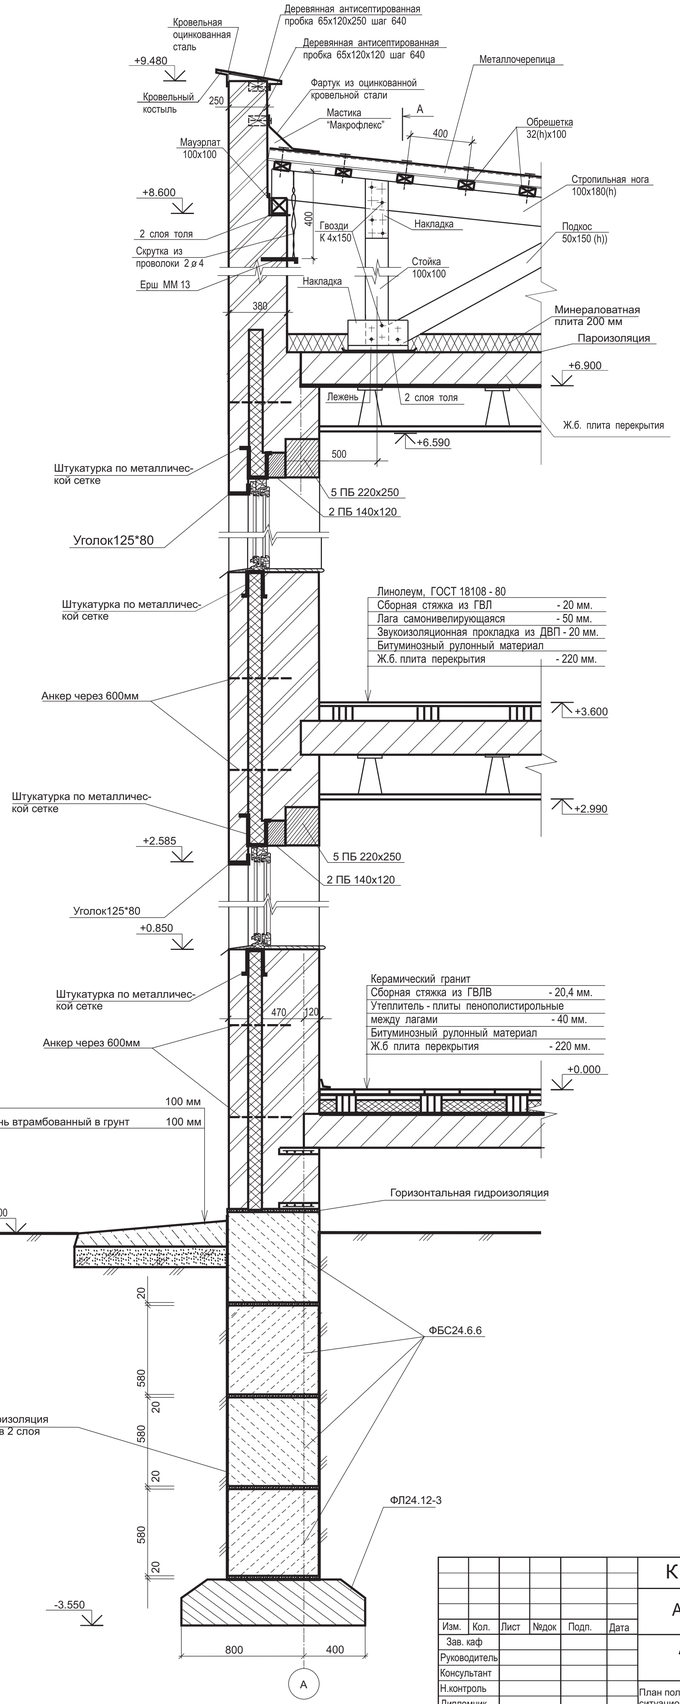

СИТУАЦИОННЫЙ ПЛАН

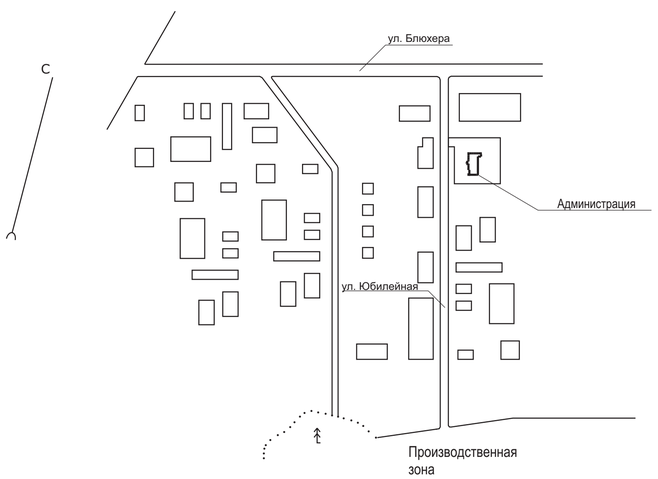

ГЕНПЛАН

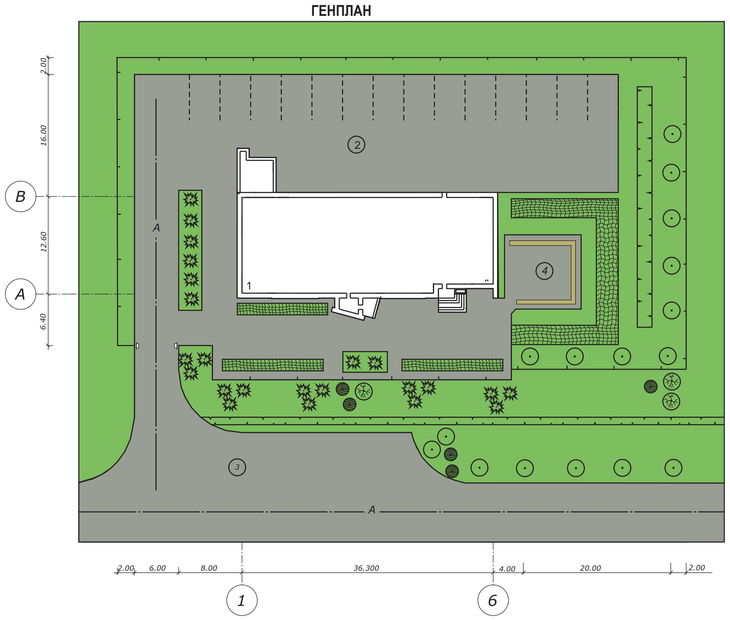

2 - 2

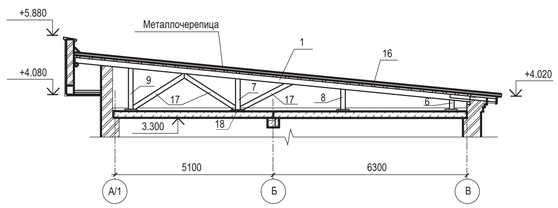

ЭКСПЛИКАЦИЯ ЗДАНИЙ И СООРУЖЕНИЙ

№ по генплану	НАИМЕНОВАНИЕ	КООРДИНАТЫ
1	Администрация	
2	Стоянка автотранспорта для обслуживающего персонала на 15 автомобилей.	
3	Стоянка автотранспорта	
4	Площадка для отдыха	

Изм.	Кол.	Лист	№док	Подп.	Дата
Зав. каф					
Руководитель					
Консультант					
Н.контроль					
Дипломник					

КГСХА ПГС ТОСП 03110 ВКР

Административное здание в г. Кургане

Административное здание

Стадия	Лист	Листов
ВКР	1	

План полов на отм. +0.000, разрез 3-3, генплан, ситуационный план, экспликация зданий и сооружений, разрез 2-2.

Кафедра архитектуры и графики