




Фасад Д" - А

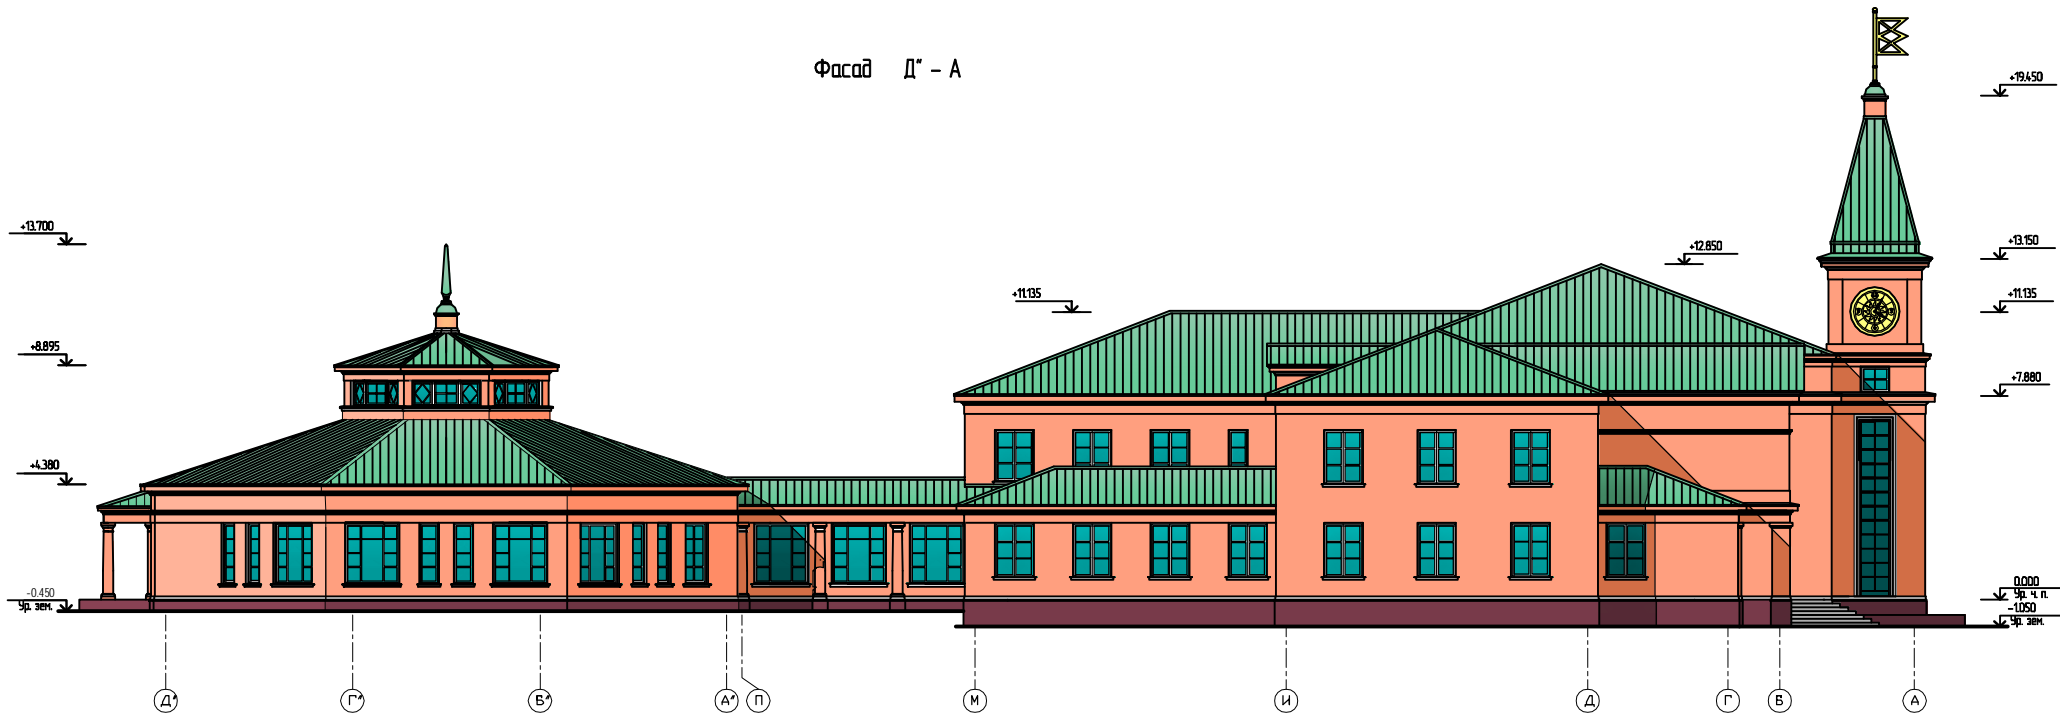


Генеральный план

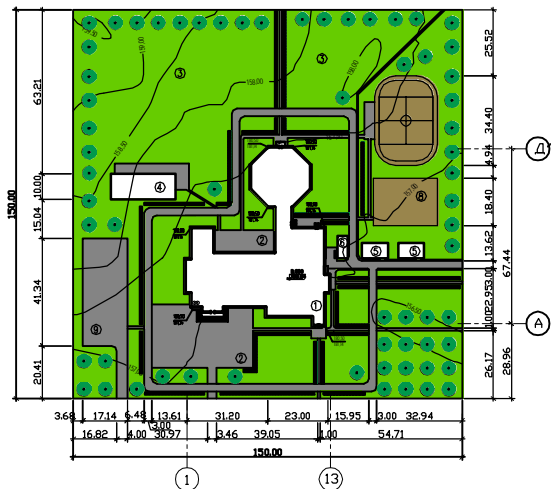


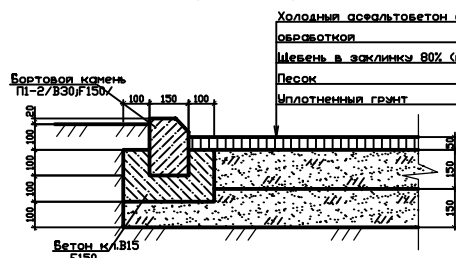


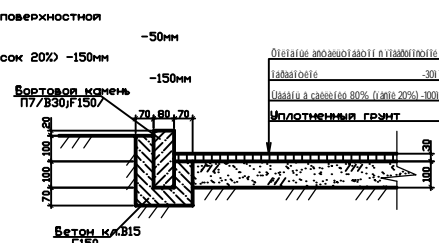

Техника-экономические показатели генплана




Экспликация зданий и сооружений




