




# Фасад 1-21

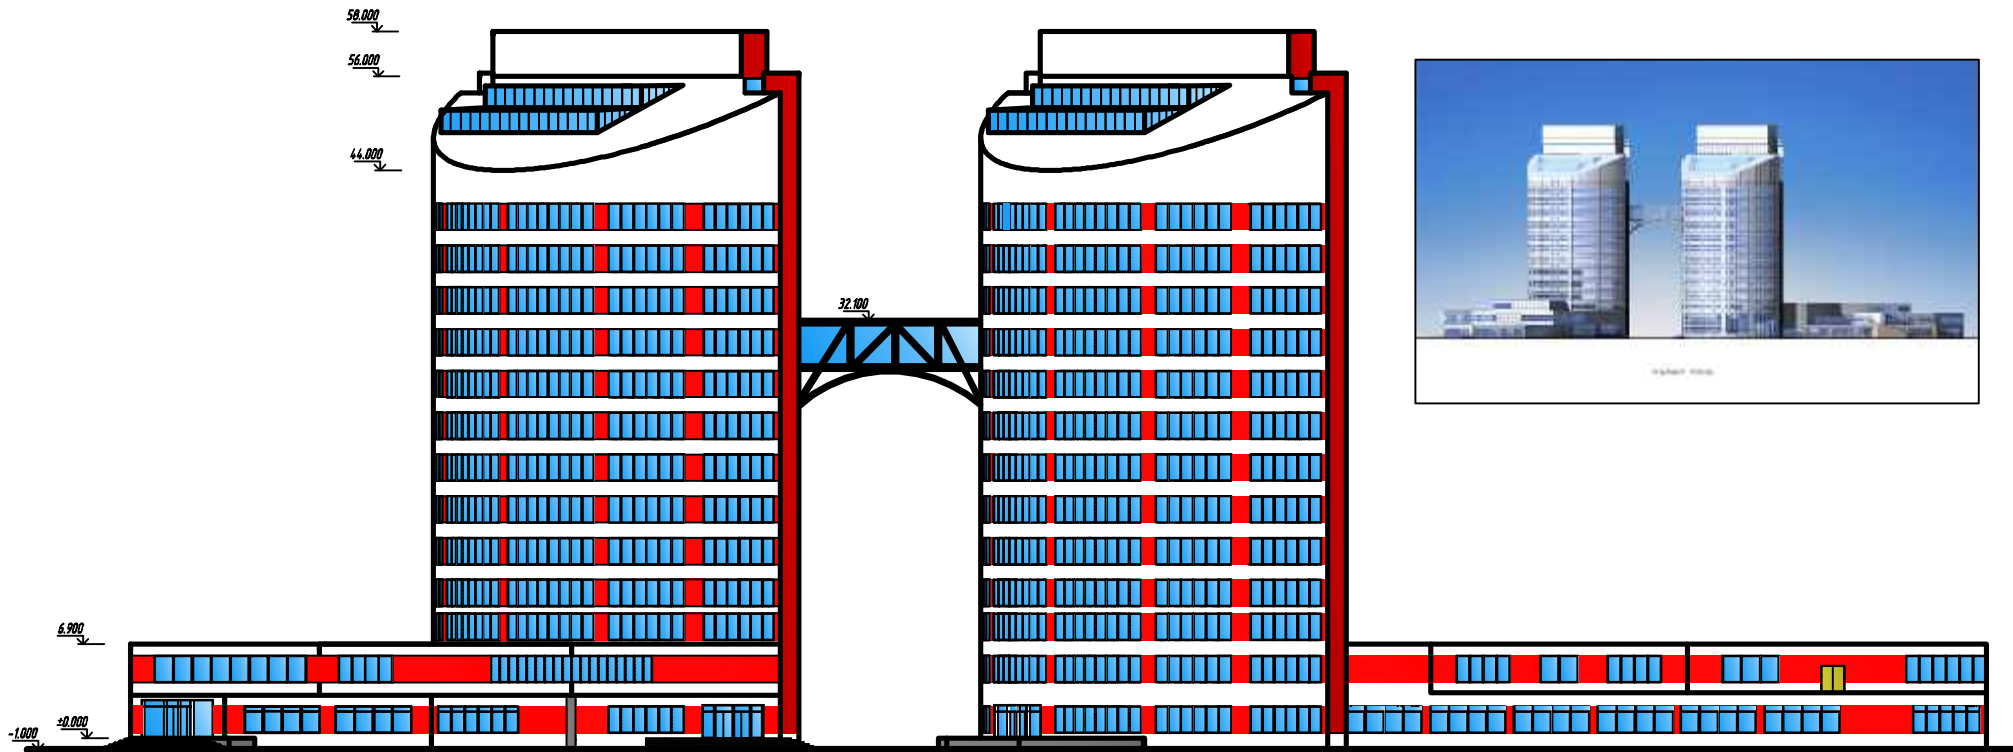

## Генеральный план

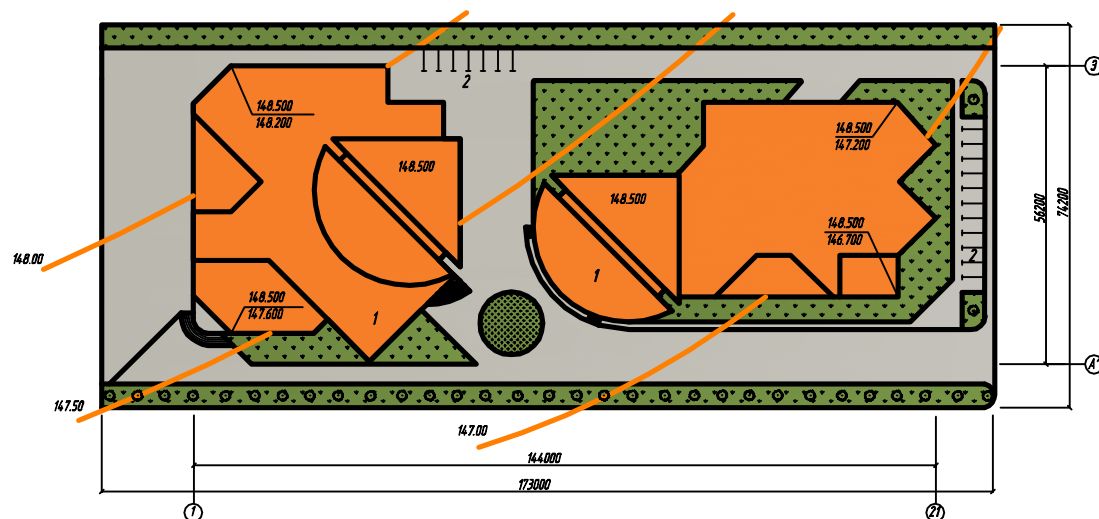

## Ситуационный план

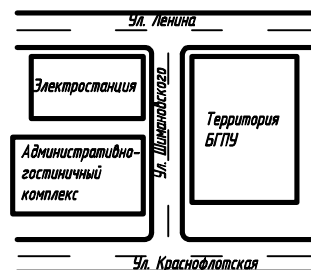

## Условные обозначения

- Цветник
- Газон
- Деревья лиственные

## Экспликация зданий и сооружений

№ п/п	Наименование	Кол-во
1	Проект административно-гостиничного комплекса	
2	Автомобильная стоянка	

## Технико-экономические показатели

№ п/п	Наименование	Ед. изм.	Кол-во
1	Площадь участка	м <sup>2</sup>	12836,0
2	Площадь озеленения	м <sup>2</sup>	1237,0
3	Площадь используемой территории	м <sup>2</sup>	9700,0
4	Площадь застройки	м <sup>2</sup>	8092,0
5	Коэффициент застройки		0,69
6	Коэффициент озеленения		0,09
7	Коэффициент используемой территории		0,755

ДП ИК 290300.095					
Проект торгово-гостиничного комплекса с офисами в г.Благовещенске					
