## Фасад 1-9




## Фасад А-Е




## Фасад 9-1

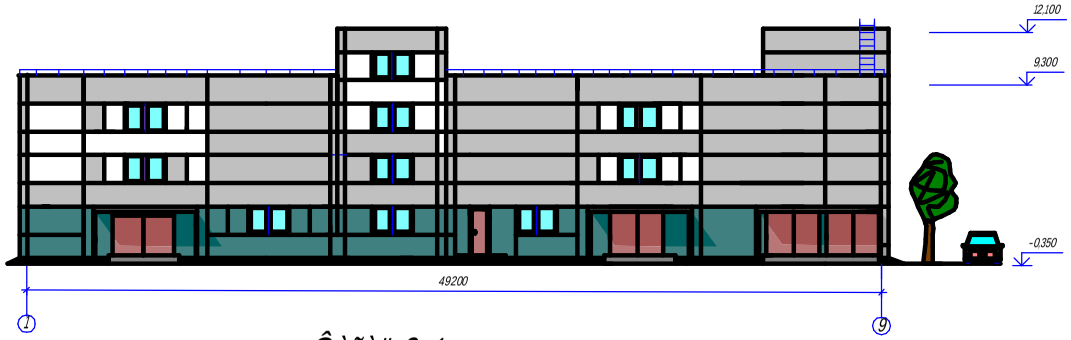


## Фасад Е-А

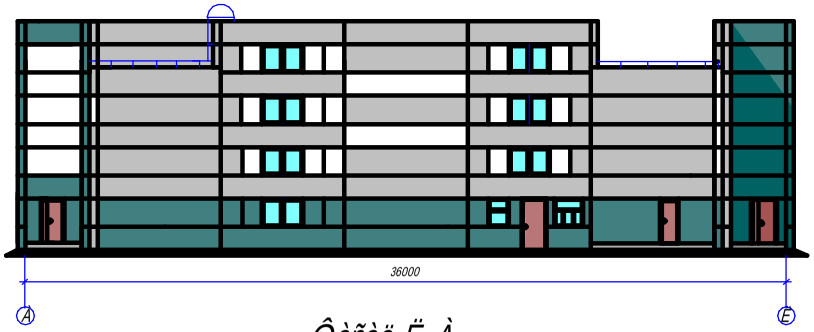


## ГЕНПЛАН




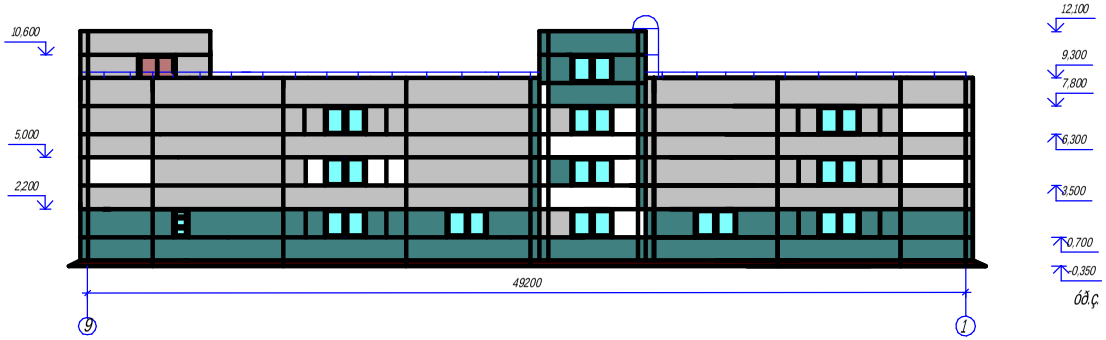


### Условные обозначения

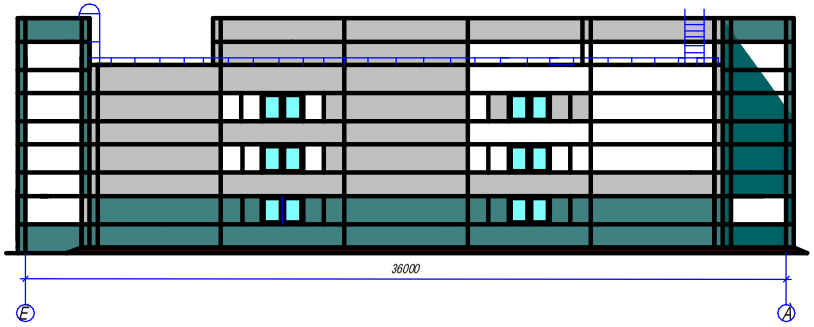- Подъезды и площадки
- Асфальтовое покрытие
- Газон
- Скамья
- Детская площадка
- Спортивная площадка
- Контейнер

## Экспликация помещений
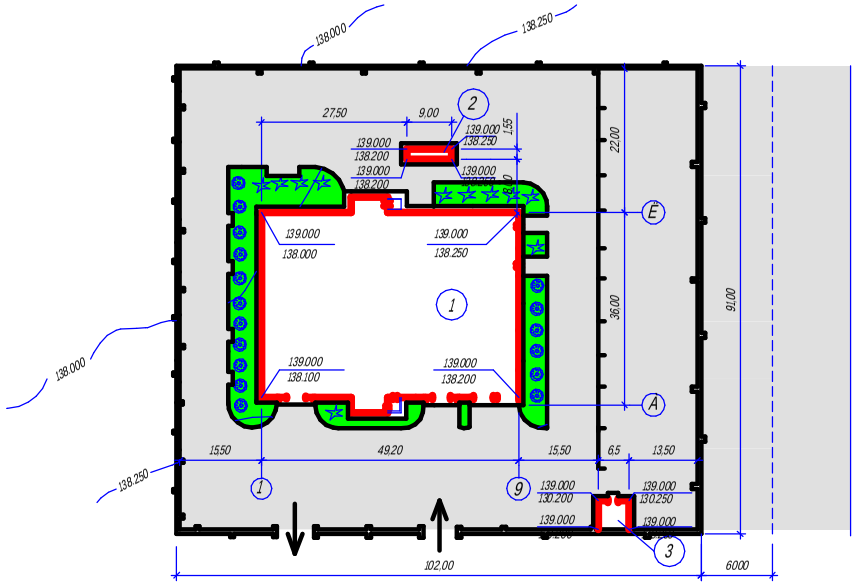
| № | Наименование | Кол. | Площ. | Примечание |
|---|---|---|---|---|
| 1 | Торговый павильон | 1 | 18.14 | Проектное |
| 2 | Туалет общественный | 1 | 14 | Новый |
| 3 | ЕТП | 1 | 42 | - // - |
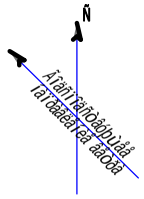
## ТЭП по благоустройству

| № | Наименование | Ед. изм. | Кол-во | Примечание |
|---|---|---|---|---|
| 1 | Площадь участка | га | 0.93 | |
| 2 | Площадь застройки | га | 0.19 | |
| 3 | Площадь озеленения | % | 20.4 | |
| 4 | Площадь дорог, тротуаров | га | 0.61 | |
| 5 | Площадь благоустройства | га | 0.13 | |

| | | | |
|---|---|---|---|
| ГИП | | Стадия | Лист |
| Разработал | | Р | 1 |
| Н. контр. | | | |
| Проверил | | | |

Строительство 9-этажных жилых домов А-Е, Строительство А-Е. Благоустройство территории. Генеральный план. ТЭП