



на 89 автомобилей в г. Белгороде				11
Регистрация				
ДИПЛОМ27010221				


План 1 этажа

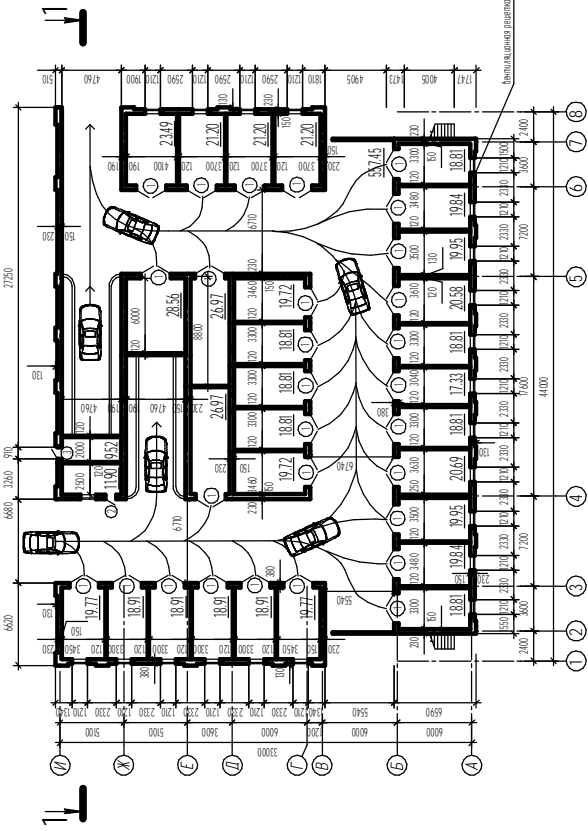




План типового этажа

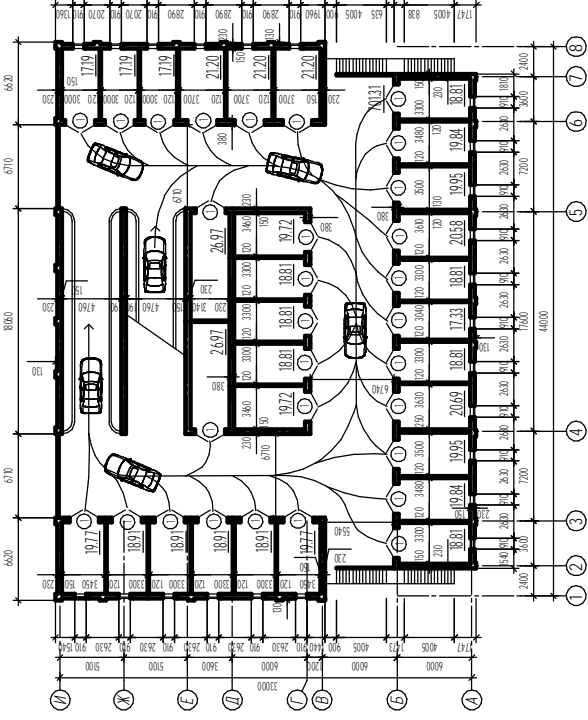

План кровли

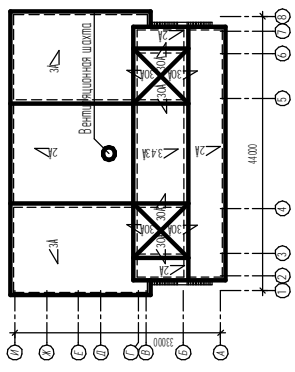

Разрез 1-1

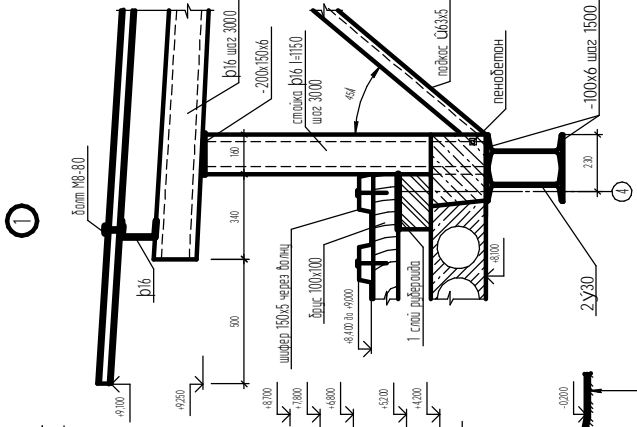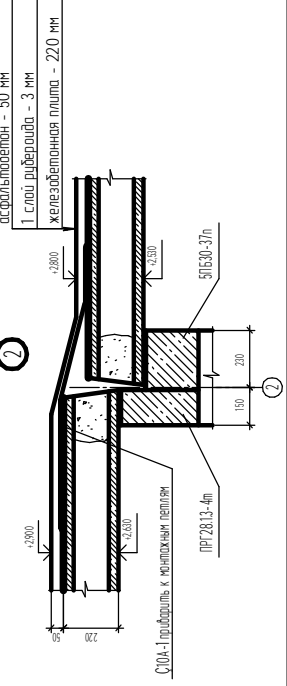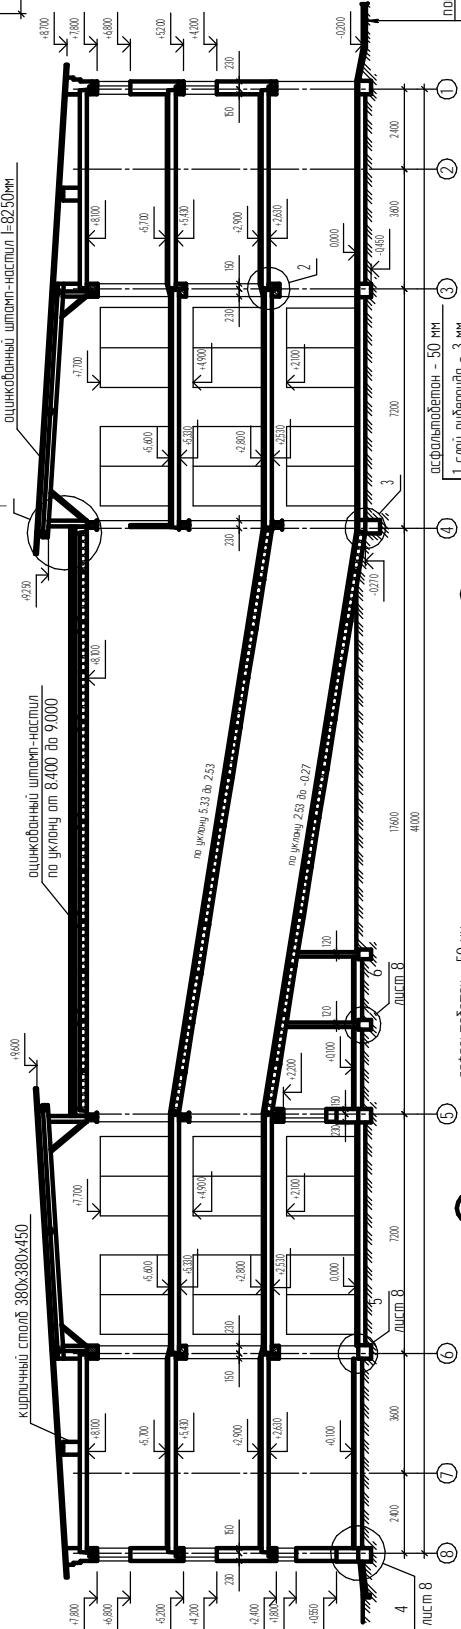

покрытие из мелкозернистого асфальтобетона - 60 мм
основание из щебня - 20 мм
ципробитый грунт


ДИПЛОМ 27010221

на 89 автомобилей в г. Белгороде

План 1 этаж, план типового этажа,
план кровли, разрез 1-1, узел