



ФАСАД по осям 1-15

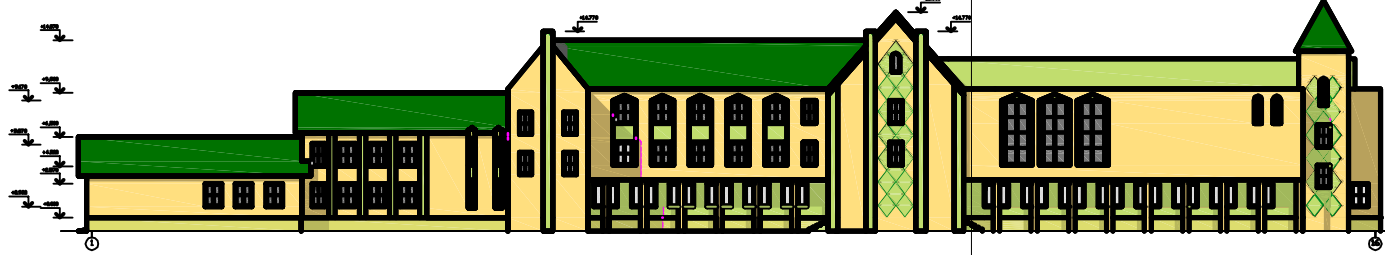


ГЕНПЛАН

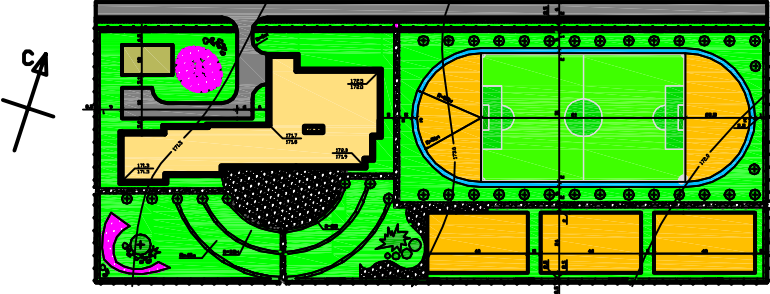


Условные обозначения

- Спортивная площадка
- Мощение плиткой тротуарная
- Мощение камнем
- Газон
- Асфальто-бетонное покрытие
- Композиция из деревьев и кустарника
- Хозяйственная площадка
- Строящееся здание
- Живая изгородь
- Ветовая дорожка
- Ограждение
- Дерево

1

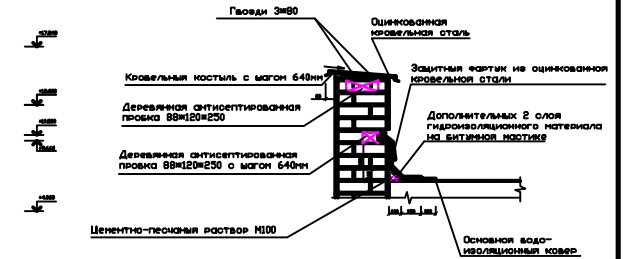


РАЗРЕЗ 1-1

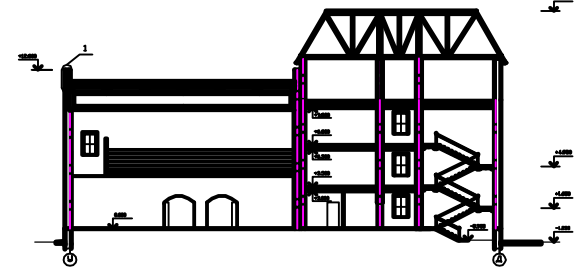

РАЗРЕЗ 2-2

ПЛАН 1-го этажа НА ОТМЕТКЕ 0,000

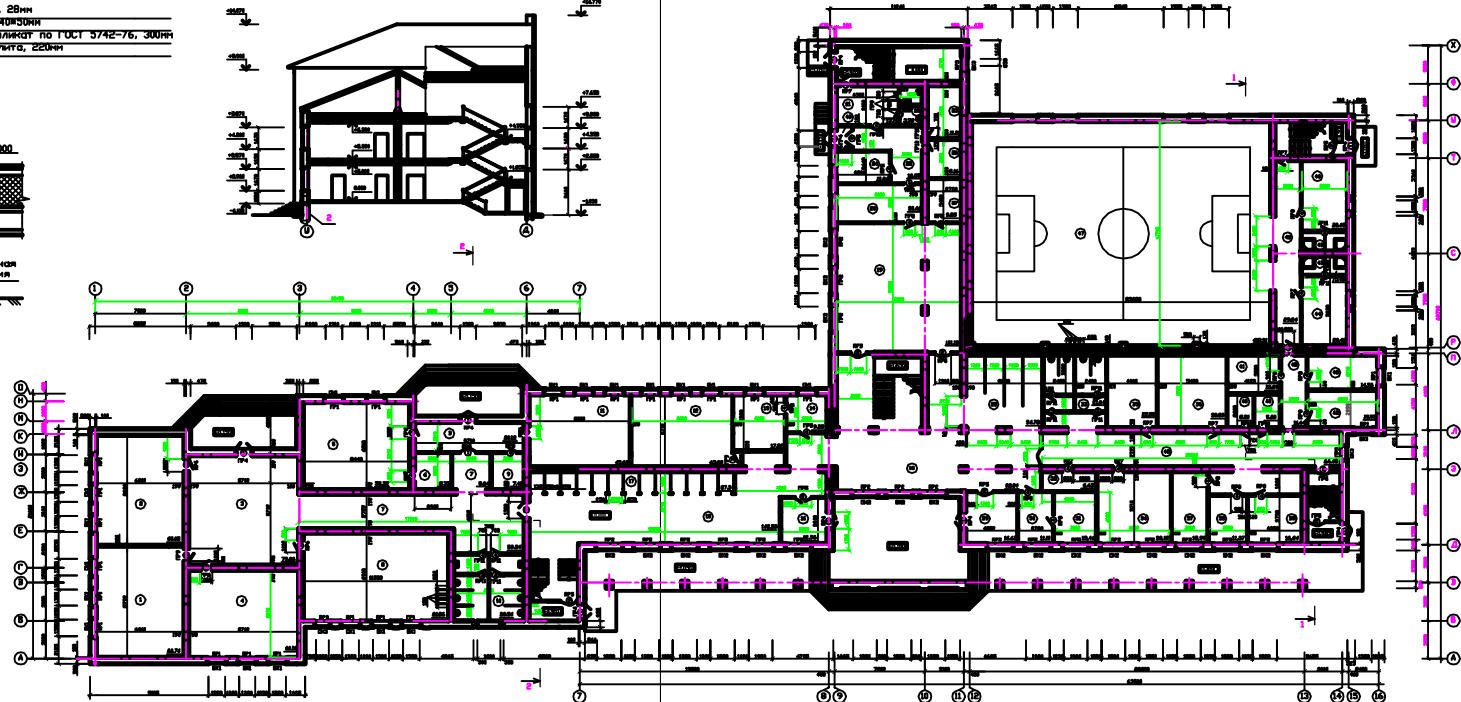

Экспликация помещений

