



ФАСАД 1-17

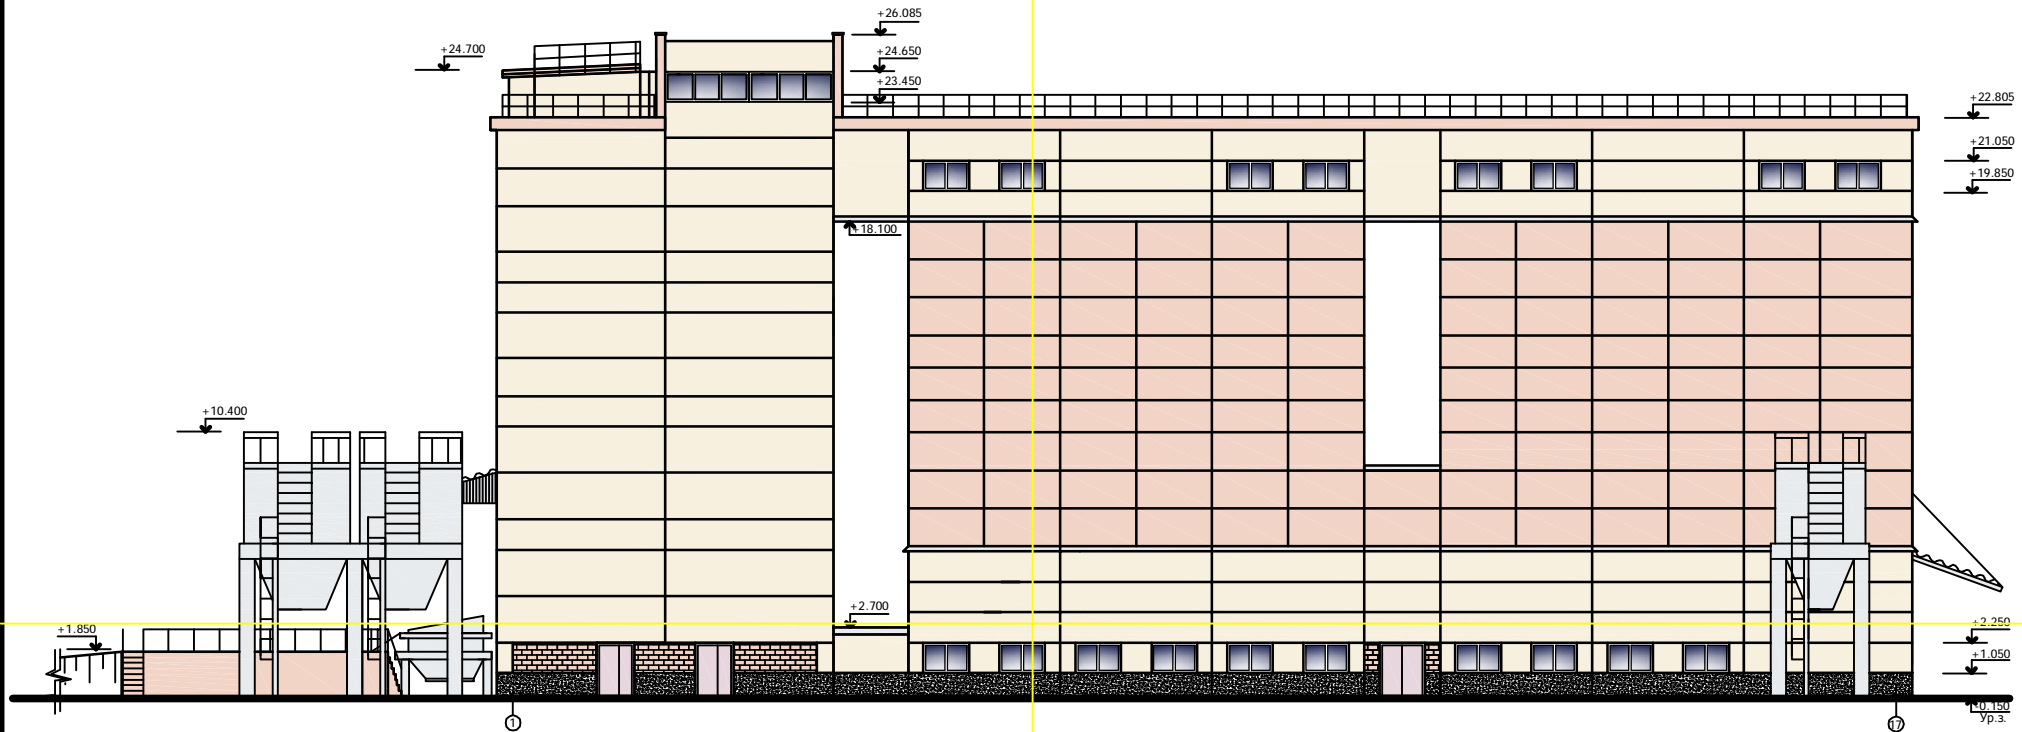

ГЕНПЛАН

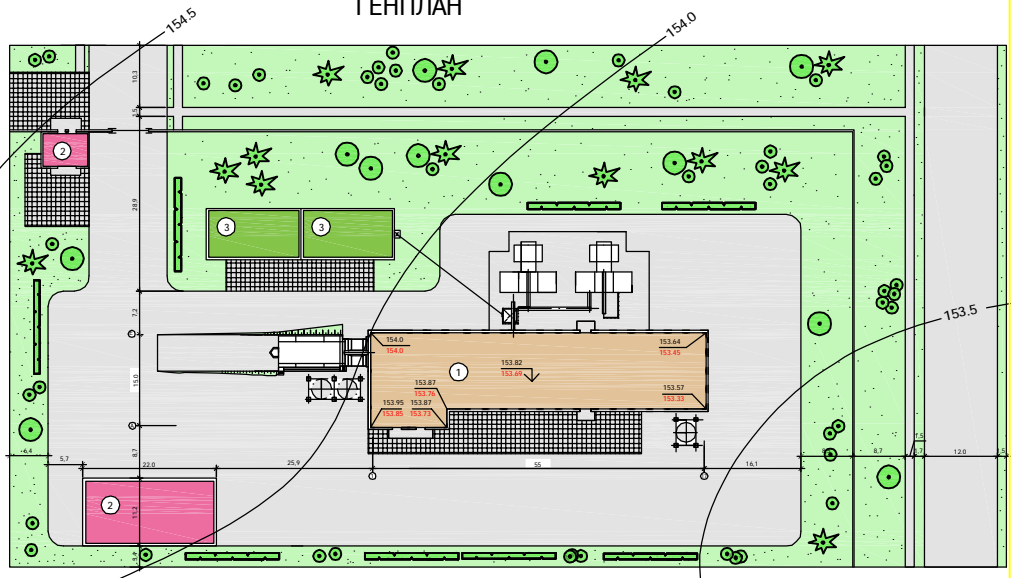

УСЛОВНЫЕ ОБОЗНАЧЕНИЯ

-  1 - проектируемое здание
-  2 - существующее здание
-  3 - склад сырья и вспомогательного оборудования
-  - асфальтное покрытие
-  - покрытие из плитки
-  - газон
-  - деревья рядовой посадки
-  - кустарник

ТЭП ГЕНПЛАНА


ПЛОЩАДЬ ТЕРРИТОРИИ, га	1.407
ПЛОЩАДЬ ЗАСТРОЙКИ, м ²	1242.20
ПЛОЩАДЬ ОЗЕЛЕНЕНИЯ, м ²	4586.89
ПЛОЩАДЬ ПРОЕЗДОВ, ДОРОЖЕК ПЛОЩАДОК, м ²	8240.91
КОЭФФИЦИЕНТ ЗАСТРОЙКИ	0.09
КОЭФФИЦИЕНТ ИСПОЛЬЗОВАНИЯ ТЕРРИТОРИИ	0.674

591/08-АС		в.Томь	
Фасад 1-17	Генплан	Исходные обозначения ТЭП территории	


 битумной мастике МБК-100
 Слой рулонного кров. материала К-ПК-БЭ-М/М-3.0
 Слой рулонного кров. материала К-ПК-БЭ-К/П/П-3.0
 Стелаж из цементно-песчаного раствора М100 30 мм
 Утеплитель — полистиролбетон 300 мм
 Слой рулонного кров. материала К-СТ-Б-К/П/П
 Ж/Б ребристая плита

РАЗРЕЗ 1-1


 битумной мастике МБК-100
 Слой рулонного кров. материала К-ПК-БЭ-М/М-3.0
 Слой рулонного кров. материала К-ПК-БЭ-К/П/П-3.0
 Стелаж из цементно-песчаного раствора М100 30 мм
 Утеплитель — полистиролбетон 300 мм
 1 слой пергамин
 Ж/Б ребристая плита

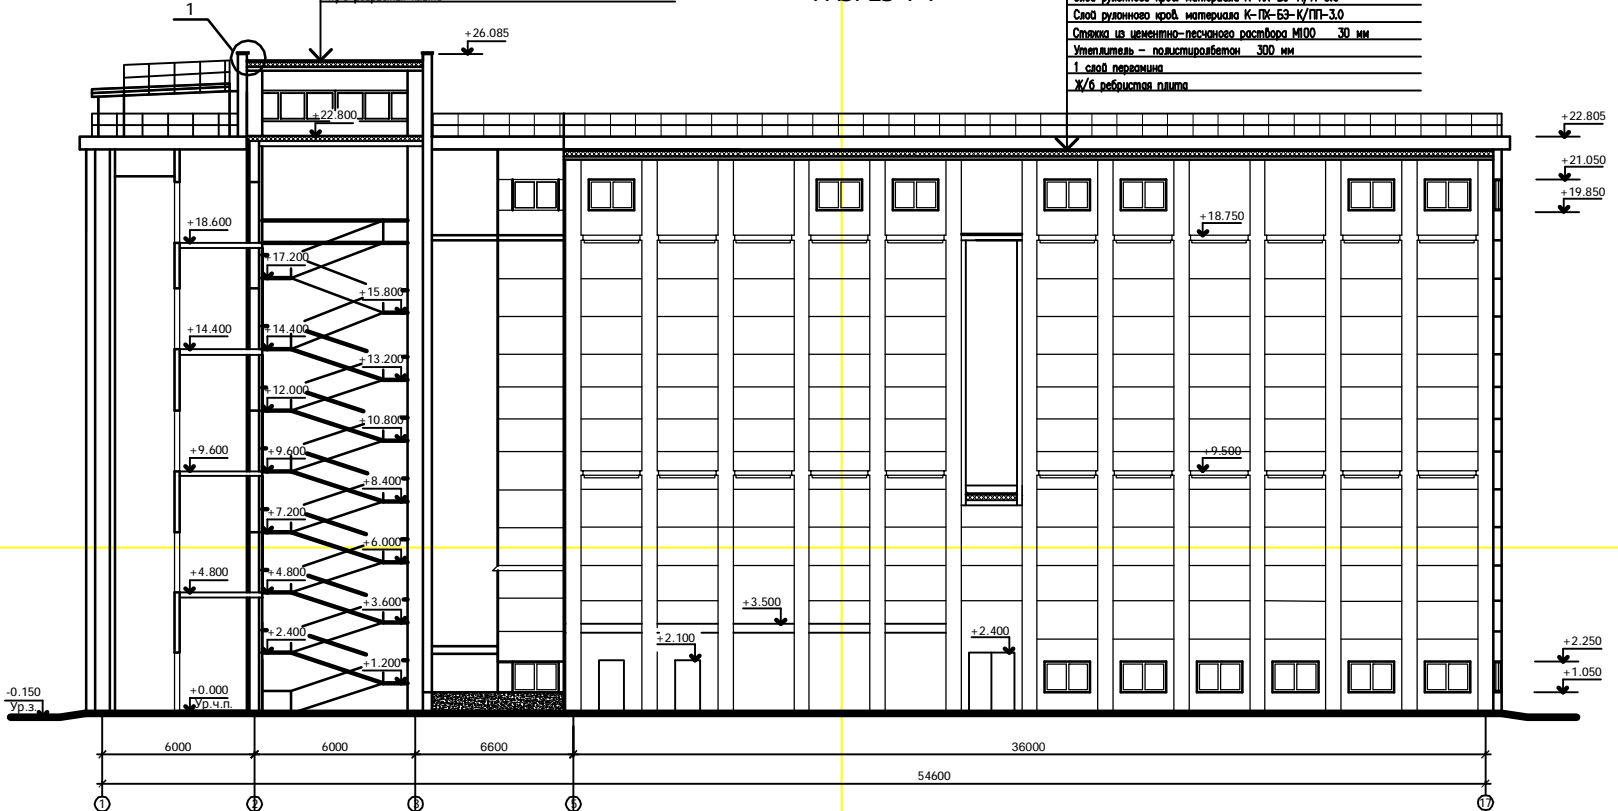

1

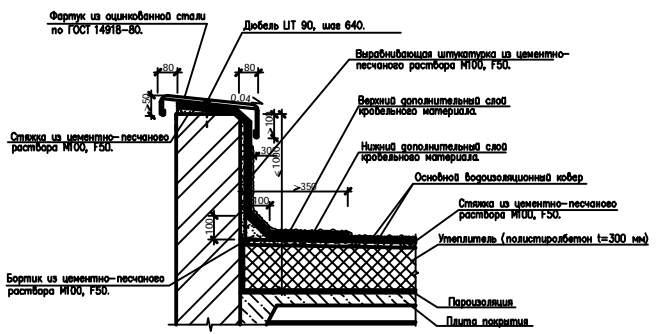


2
1

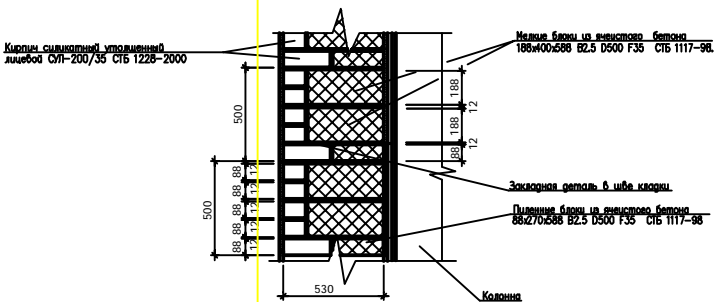

		в.Томень	
Исполн.	Проверен.	Инженер	Архитектор
Конструктор	Проектировщик	Р	3
Уч. проект	1 контур	Разрез 1-1, Улы 1,2	
Дата			10

ПЛАН НА ОТМ. 0.000

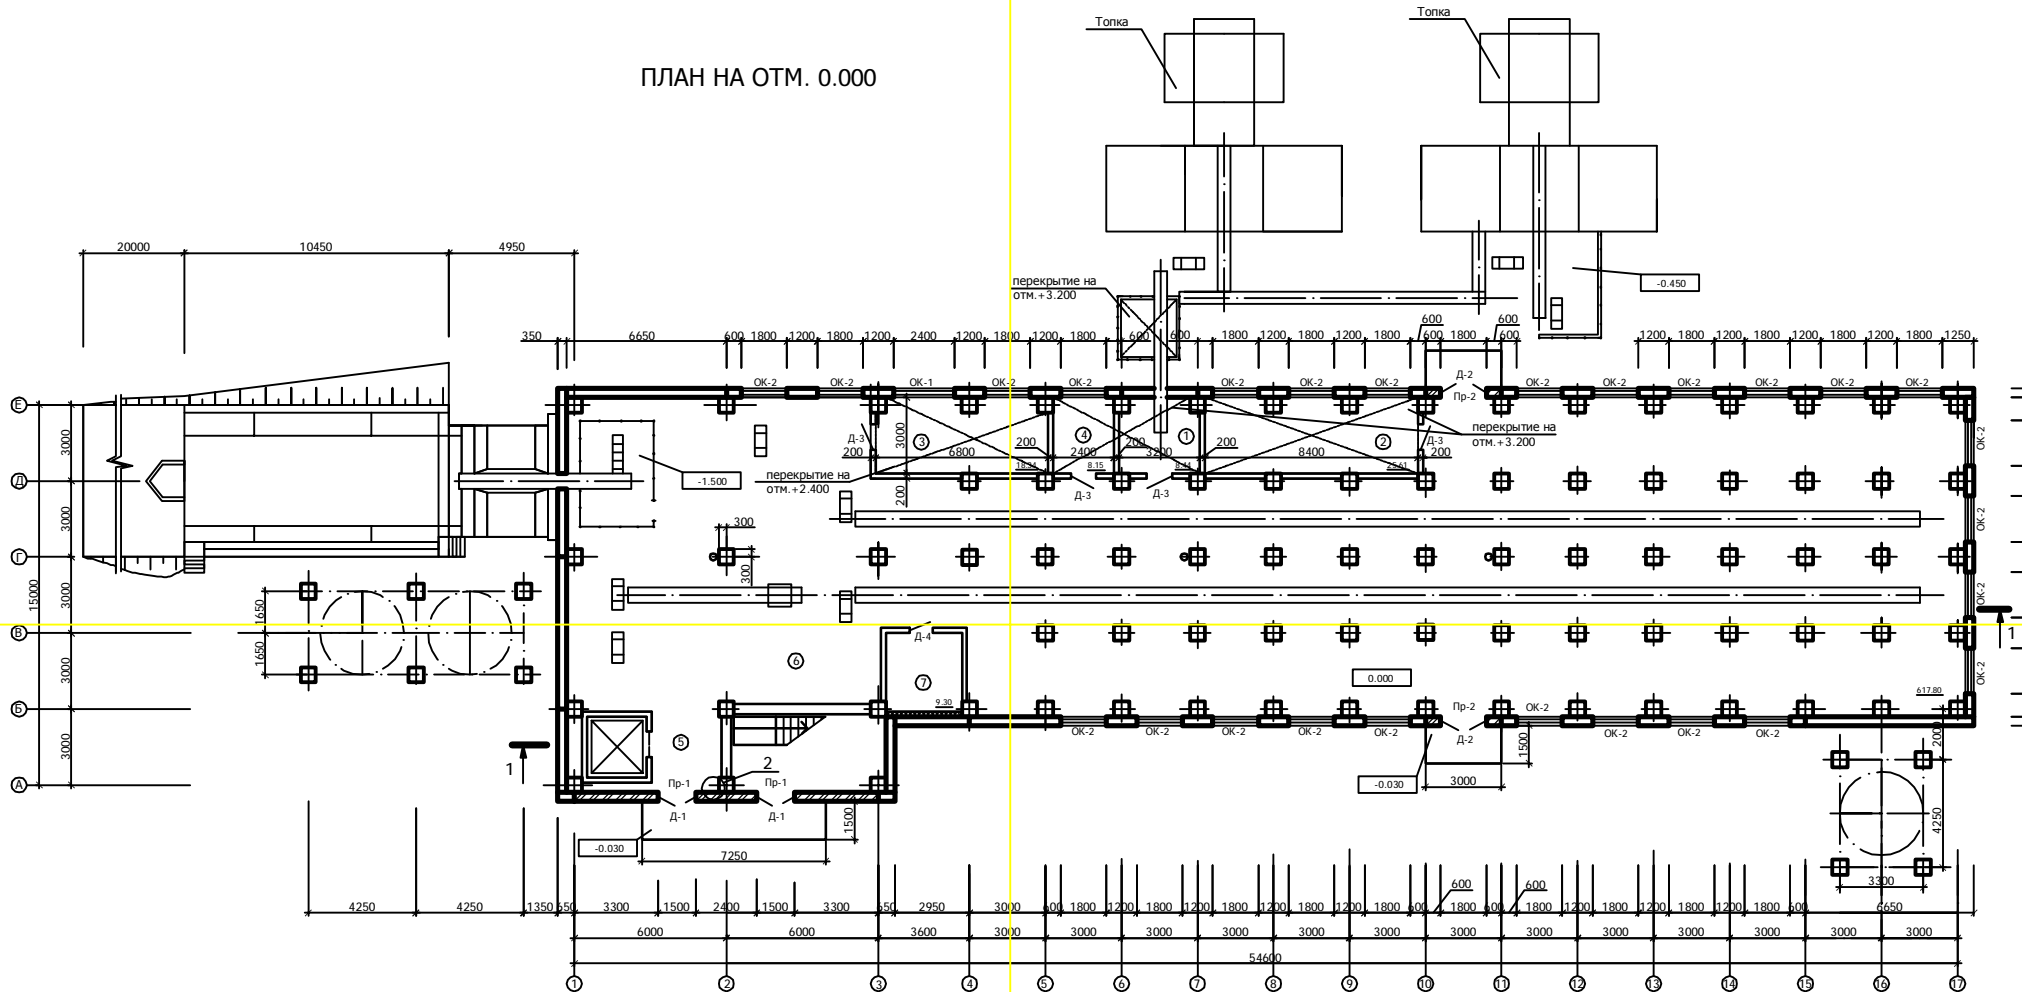

ЭКСПЛИКАЦИЯ ПОМЕЩЕНИЙ

Номер	Наименование
①	Комната обогрева
②	Диспетчерская
③	Лаборатория
④	Комната мастера
⑤	Лифтовой холл
⑥	Подсиловый этаж
⑦	Тепловой пункт

		591/06-АС	
		в.Томень	
