СЕВЕРО–ЗАПАДНЫЙ ФАСАД

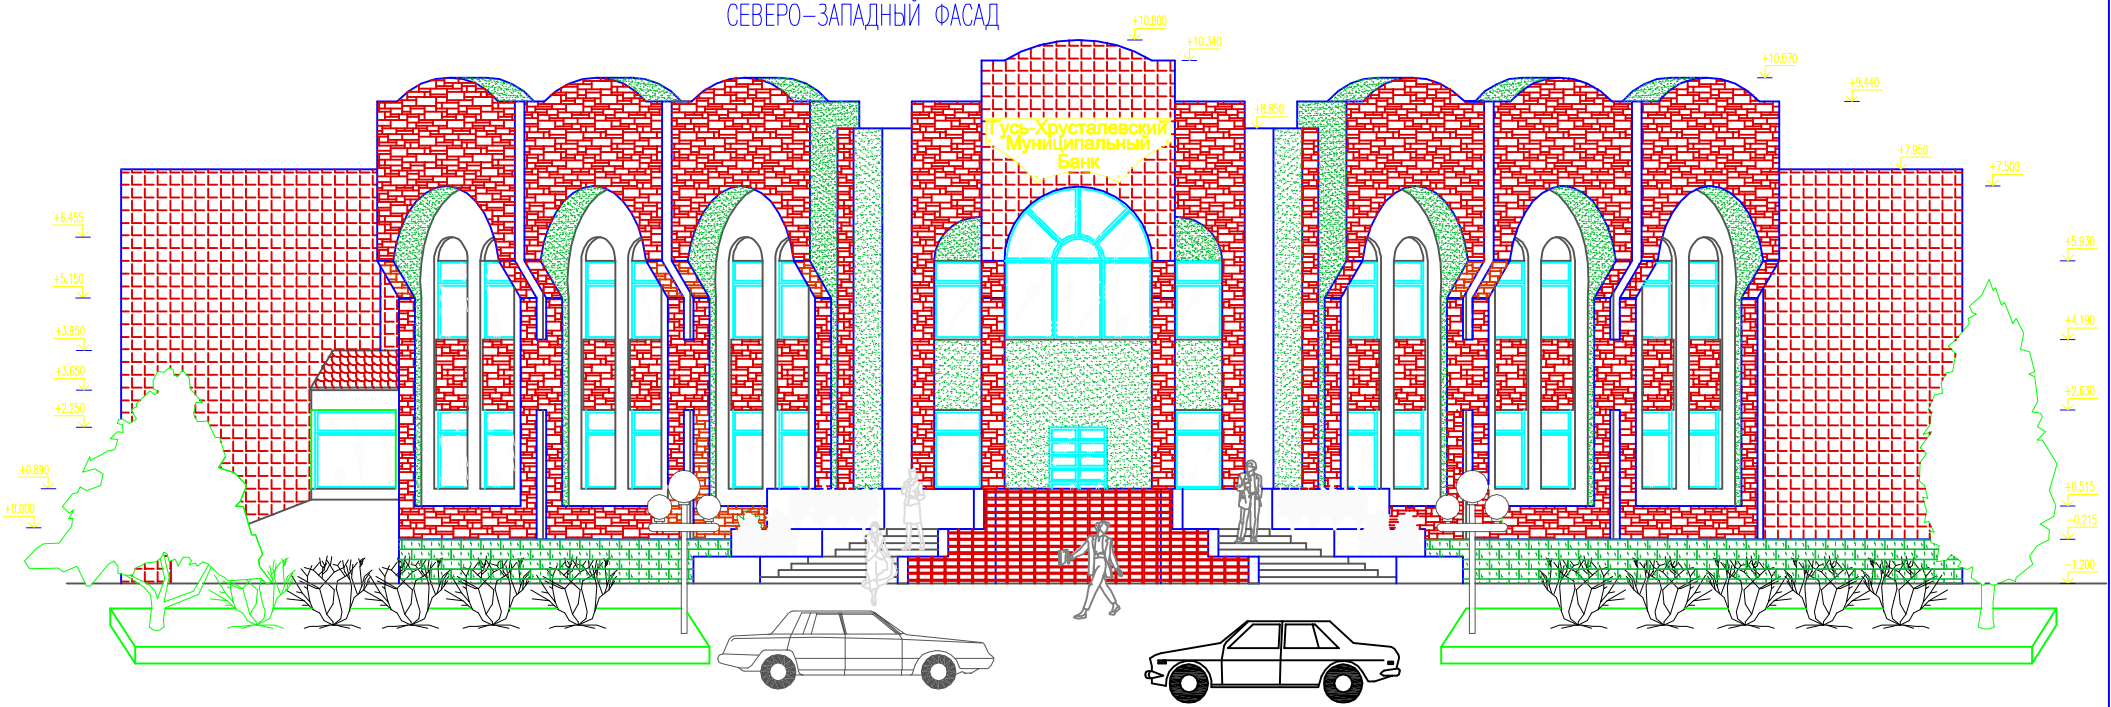

1-1

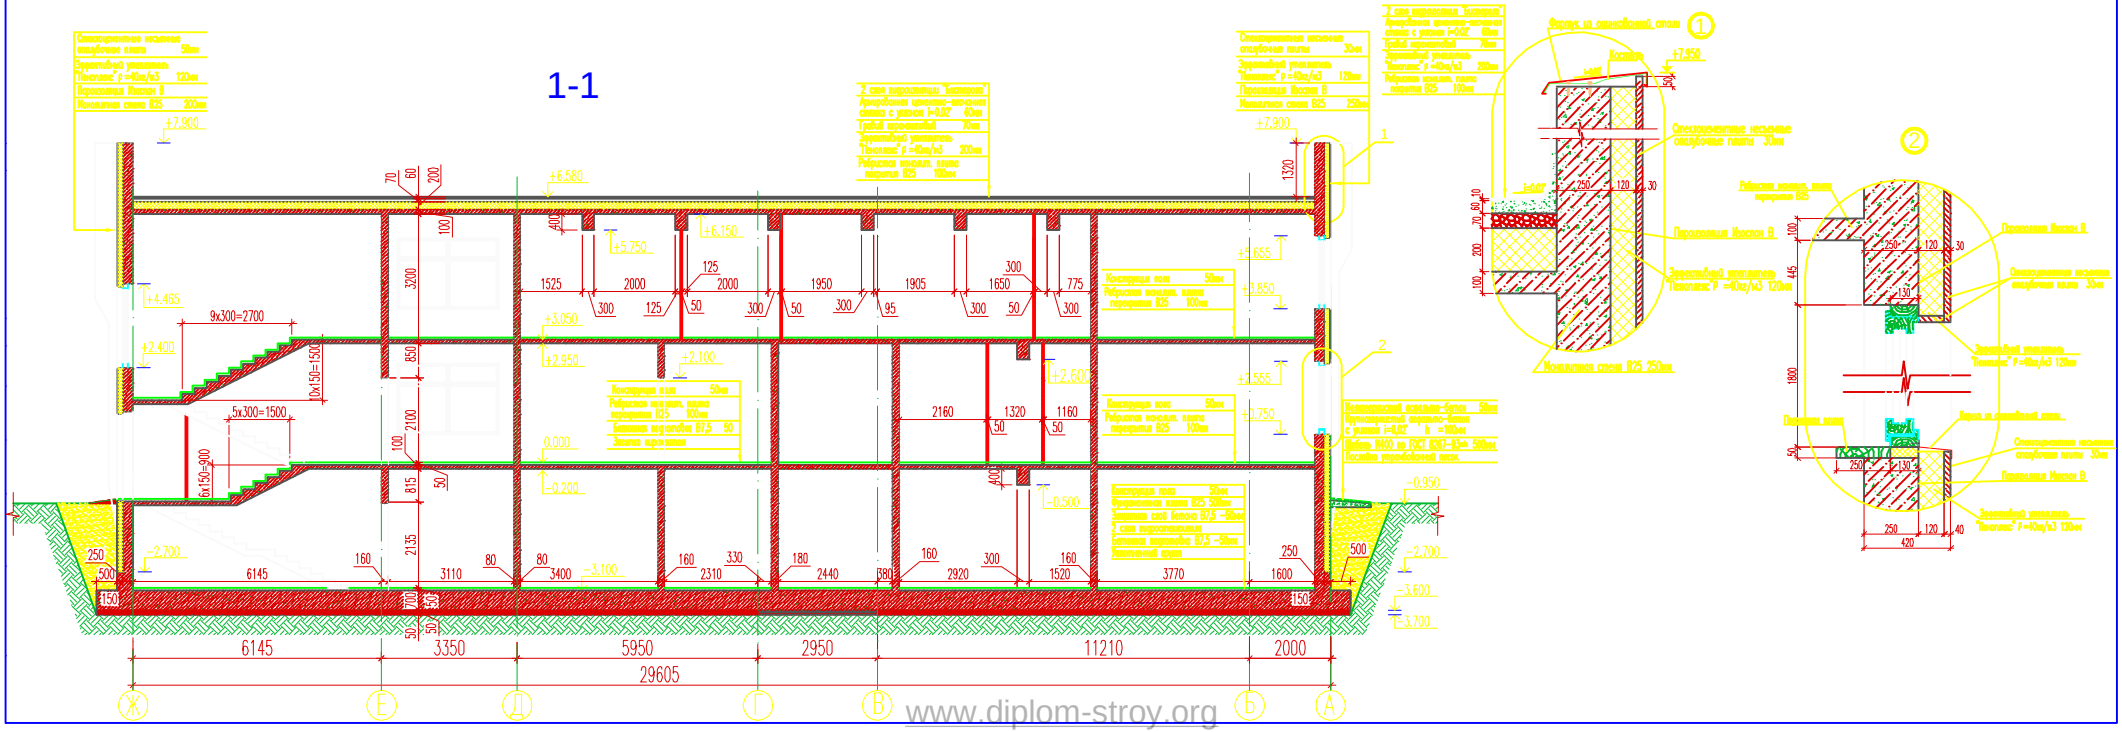

www.diplom-stroy.org